


Remont dachu, kominów i blacharki-opis w D.P

Projekt budowlany
Rzut dachu
ul. Bankowa 11 w Wałczu
Skala 1:100

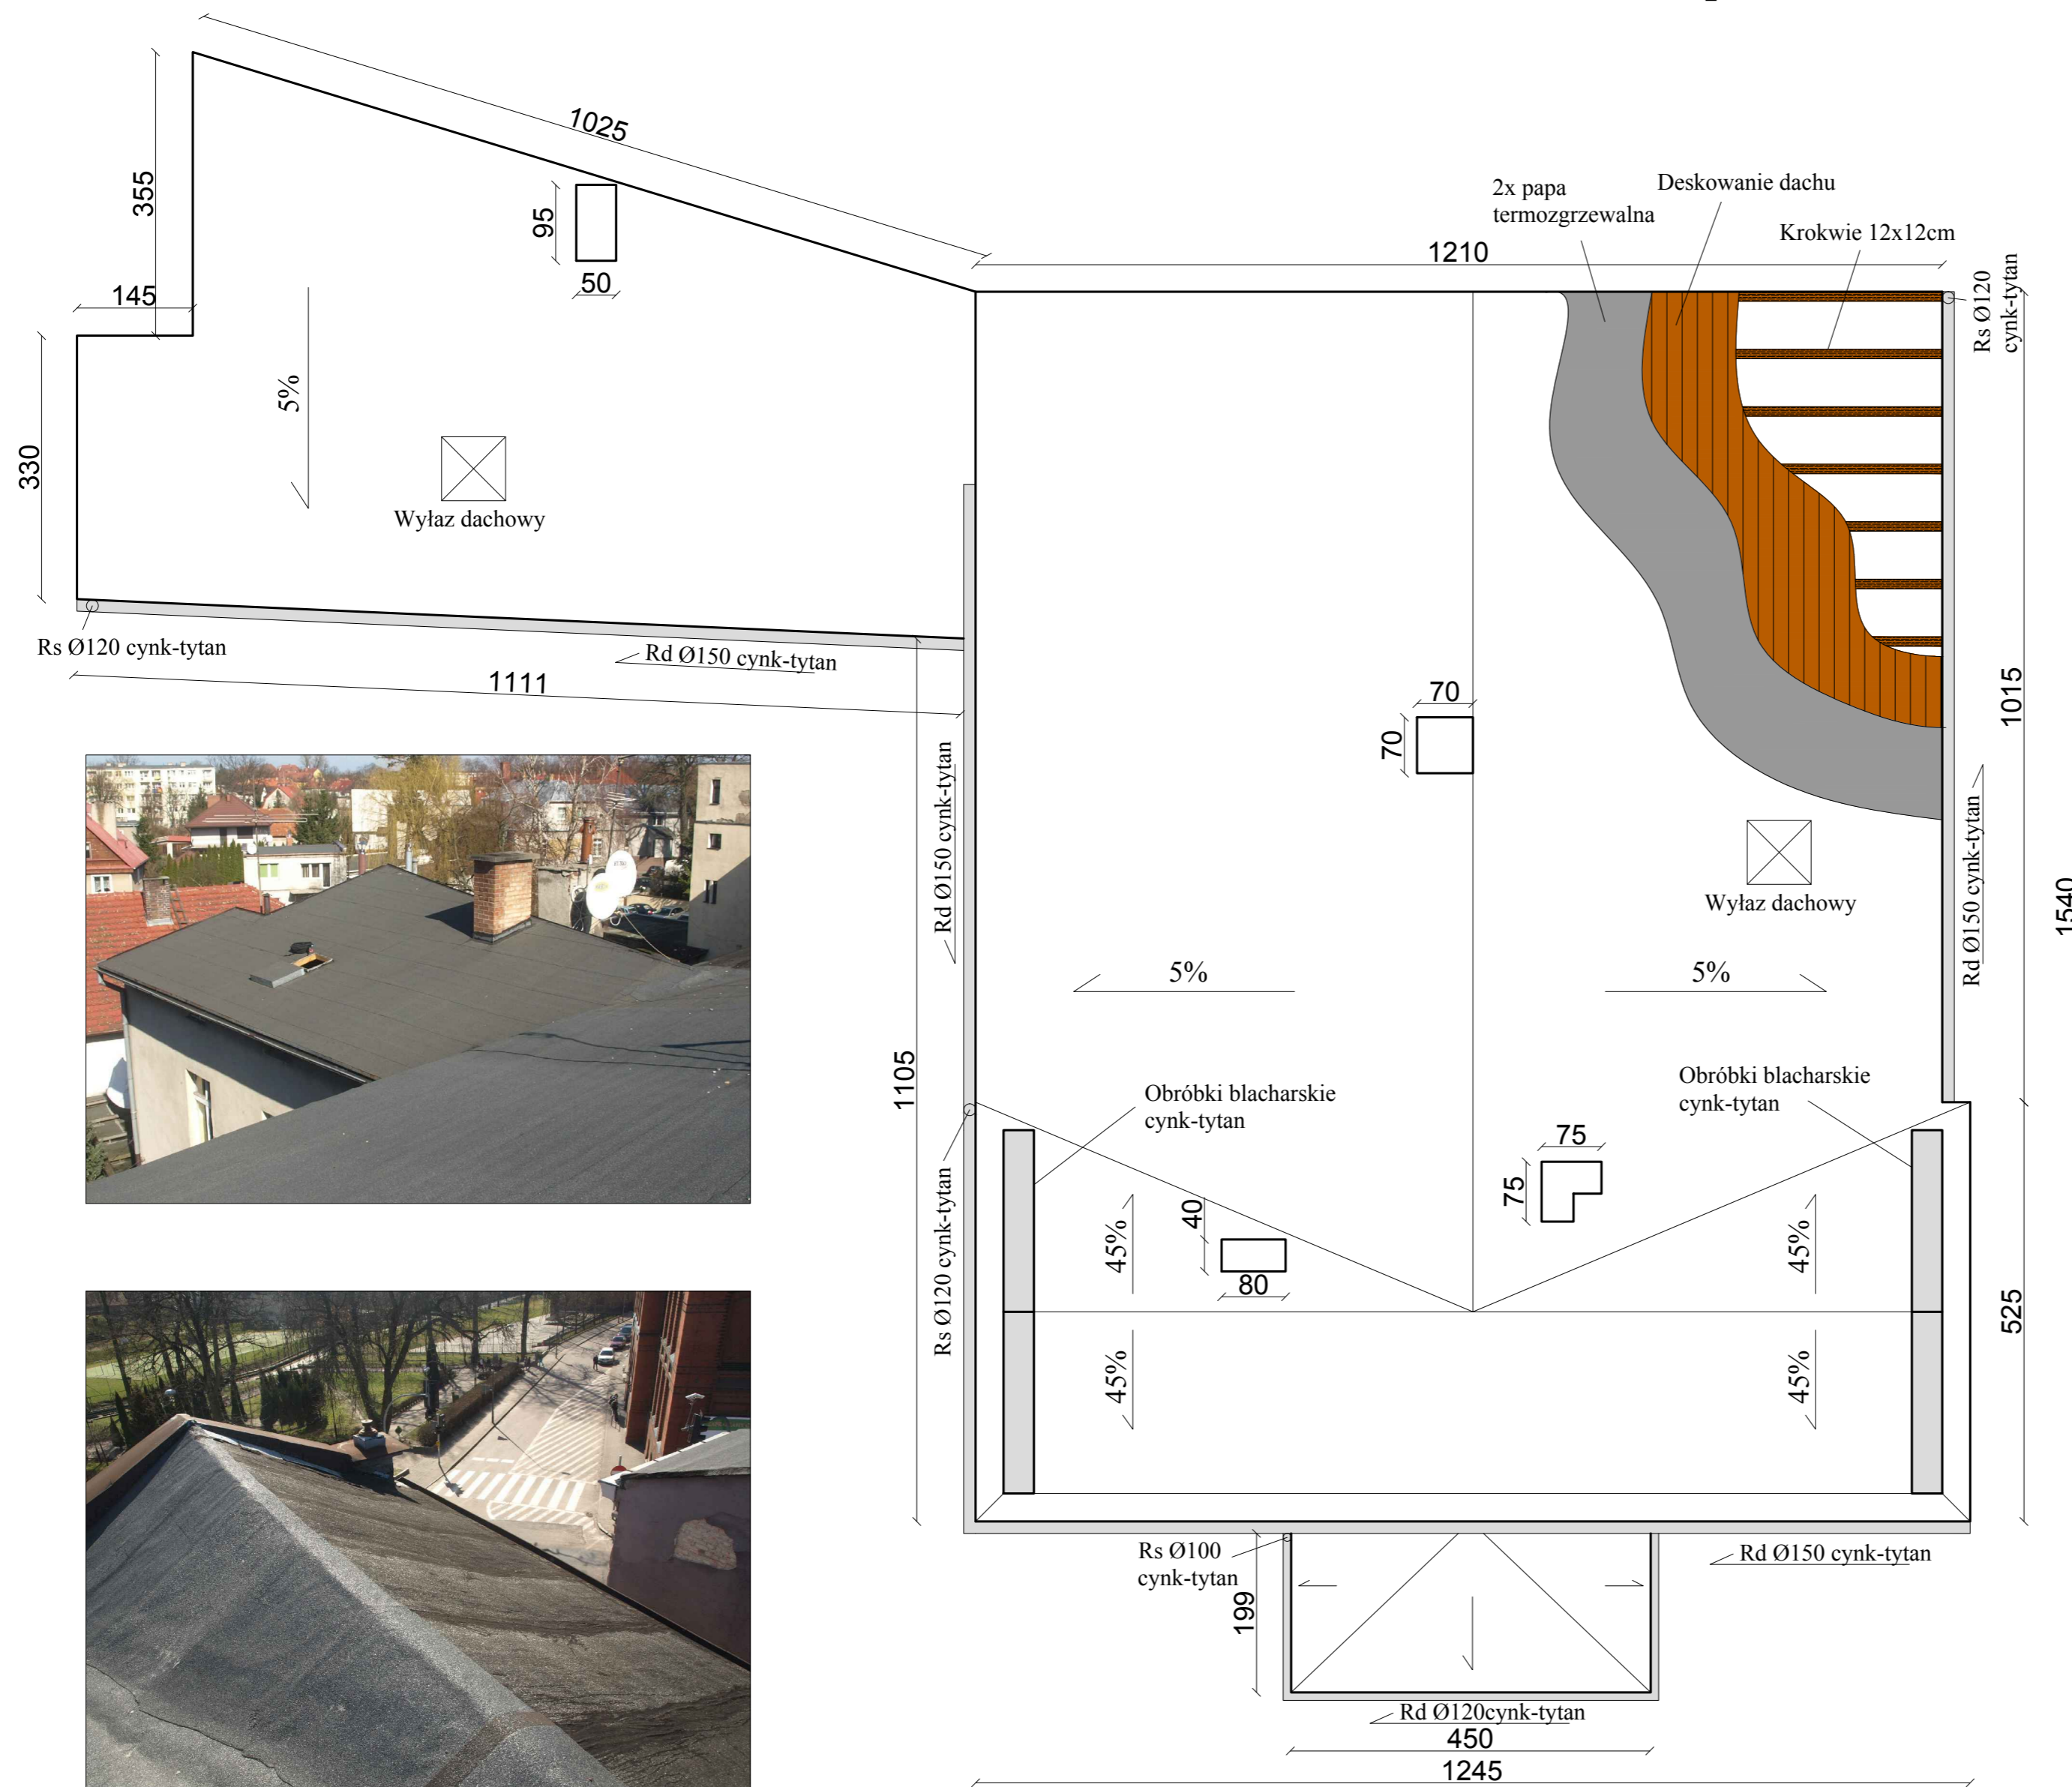

Rs - rura spustowa
Rd - rynna dachowa

Obróbki blacharskie, rynny oraz rury spustowe z blachy cynkowo-tytanowej gr. 0,6mm w kolorze naturalnym.
Kominy ponad dachem przemurować cegłą klinkierową, obróbki kominów z blachy j.w.
Pokrycie dachu z papy podkładowej na włókninie poliestrowej 200g/m², Extradach PF PYE PV200 S5 oraz wierzchniego krycia na włókninie poliestrowej, Extradach WF Top 5,2 o parametrach: wydłużenie 50/60 %, wytrzymałość na zerwanie 1100/800 N/5cm, giętkość w niskiej temperaturze -25°C

| | | |
|--|---|----------------------|
| <p>BIURO PROJEKTOWE Mirosław Piórkowski 78-530 Wierzchowo, ul. Wojska Polskiego 14 tel/fax 94 3618185, kom. 662172440, e-mail: piorkowski_m@poczta.fm, www.piorkowski-projekty.com.pl</p> | | |
| Obiekt: | Budynek Mieszkalny | Data: 2014 r. |
| Temat: | Projekt - rzut dachu | Rys. nr: 11 |
| Adres: | ul. Bankowa 11, Wałcz | Skala: 1:100 |
| Inwestor: | Wspólnota Mieszkaniowa Nieruchomości przy ul. Bankowej 11 w Wałczu | |
| Projektant: | mgr inż. Wojciech Stalmaczonek upr. nr ZAP/0163/PWOK/04 | |