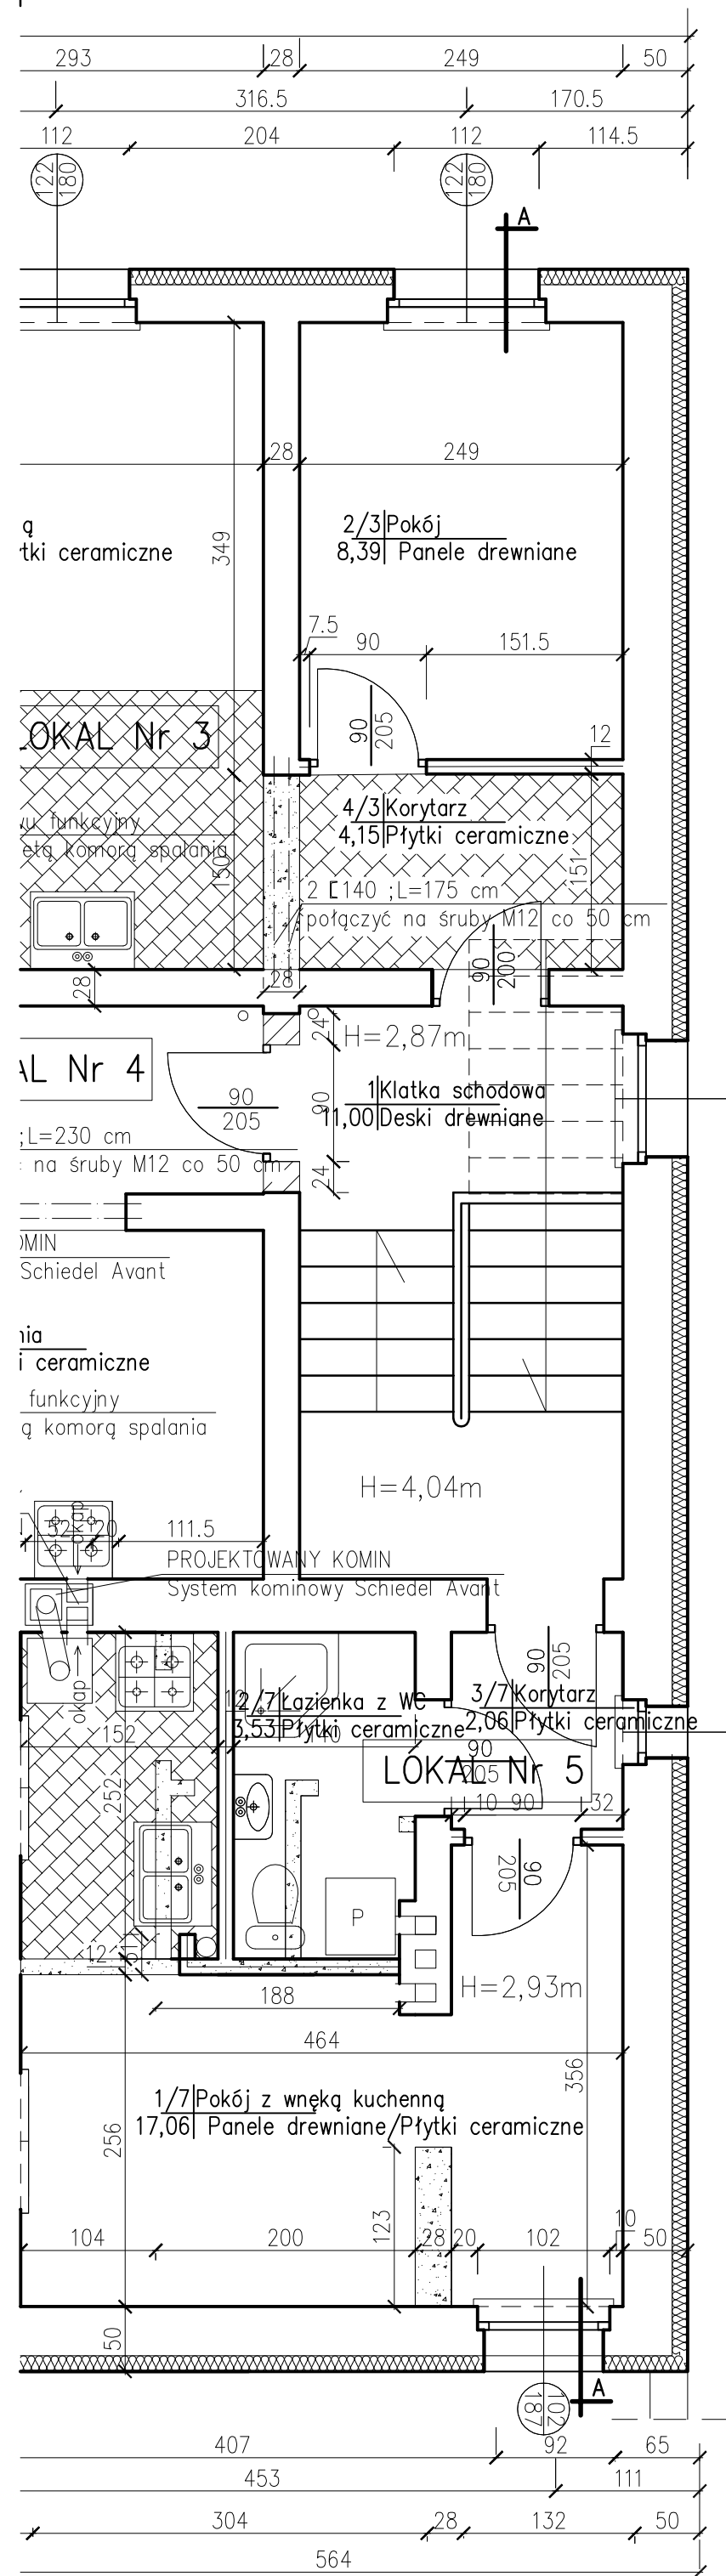

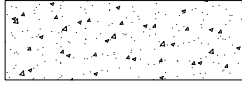
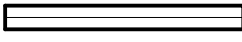
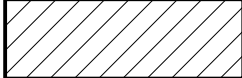


RZUT PIĘTRA 1:50



LEGENDA:

-  ŚCIANY ISTNIEJĄCE
-  ŚCIANY DO WYBURZENIA
-  ŚCIANY PROJEKTOWANE G-K
-  ŚCIANY PROJEKTOWANE

Ⓐ OKNA DO WYMIANY W ISTNIEJĄCYM OTWORZE WT 2017 r. czyli $U(\max) 1,1 \text{ W/m}^2 \cdot \text{K}$

UWAGI:

1. NA RYSUNKU ZWYMIAROWANO LUB OPISANO TYLKO ELEMENTY NOWOPROJEKTOWANE LUB DO WYMIANY
2. RYSUNEK RAZPATRYWAĆ ŁĄCZNIE Z INWENTARYZACJĄ BUDOWLANĄ
3. BELKI STALOWE OPIERAĆ NA PODUSZKACH BETONOWYCH B20
4. BELKI STALOWE ŁĄCZYĆ NA ŚRUBY M12 CO 50CM

ZESTAWIENIE POMIESZCZEŃ:

Numer pom.	Nazwa pomieszczenia	Materiał posadzki	Powierzchnia [m ²]	
1/3	POKÓJ Z WNEKĄ KUCHE	PANELE I P.CERAMICZNE	25,36	
2/3	POKÓJ	P.PODŁOGOWE	8,39	
3/3	ŁAZIENKA Z WC	P.CERAMICZNE	4,32	
4/3	KORYTARZ	P.CERAMICZNE	4,15	
MIESZKANIE NR 3			RAZEM	42,22
1/4	POKÓJ	P.PODŁOGOWE	27,73	
2/4	POKÓJ	P.PODŁOGOWE	22,48	
3/4	KORYTARZ	P.CERAMICZNE	11,36	
4/4	ŁAZIENKA Z WC	P.CERAMICZNE	5,85	
5/4	KUCHNIA	P.CERAMICZNE	9,68	
MIESZKANIE NR 4			RAZEM	77,10
1/5	POKÓJ Z WNEKĄ KUCHE	PANELE I P.CERAMICZNE	17,06	
2/5	ŁAZIENKA Z WC	P.CERAMICZNE	3,53	
3/5	KORYTARZ	P.PODŁOGOWE	2,06	
MIESZKANIE NR 5			RAZEM	22,65

OGÓLEM 3 MIESZKANIA 141,97



Tel. 790 435 769
NIP 765-150-61-87

Przedsiębiorstwo Wielobranżowe NAT-BUD
Paweł Wasilewski Al.1000lecia 2D/34 78-600 Wałcz
INWESTOR: Gmina Miejska Wałcz Plac Wolności 1 78-600 Wałcz
reprezentowana przez:
TBS Sp. z o.o. Wałcz ul. Budowlanych 9/2 78-600 Wałcz

FAZA: PROJEKT BUDOWLANO-WYKONAWCZY

TREŚĆ: PRZEBUDOWA LOKALI MIESZKALNYCH NR RYSUNKU: 4

OBIEKT: BUDYNEK NR 5-5A UL. KOŁOBRZESKA W WAŁCZU
JEDN. EWID. MIASTO WAŁCZ OBRĘB M. WAŁCZ DZ. NR 1515/3

MIEJSCOWOŚĆ: 78-600 WAŁCZ SKALA: 1:50

AUTOR PROJEKTU: INŻ. STANISŁAW MACHURA UPR.NR 2929/59
Specjalność architektoniczno-konstrukcyjna
ASYSTENT PROJEKTANTA: TECH. A.SZACHÓW
KUIABRANŻA: ARCHITEKTURA
Wałcz 2016-10