


**Inwentaryzacja  
Elewacja północna  
ul. Bankowa 11 w Wąlczu  
Skala 1:100**

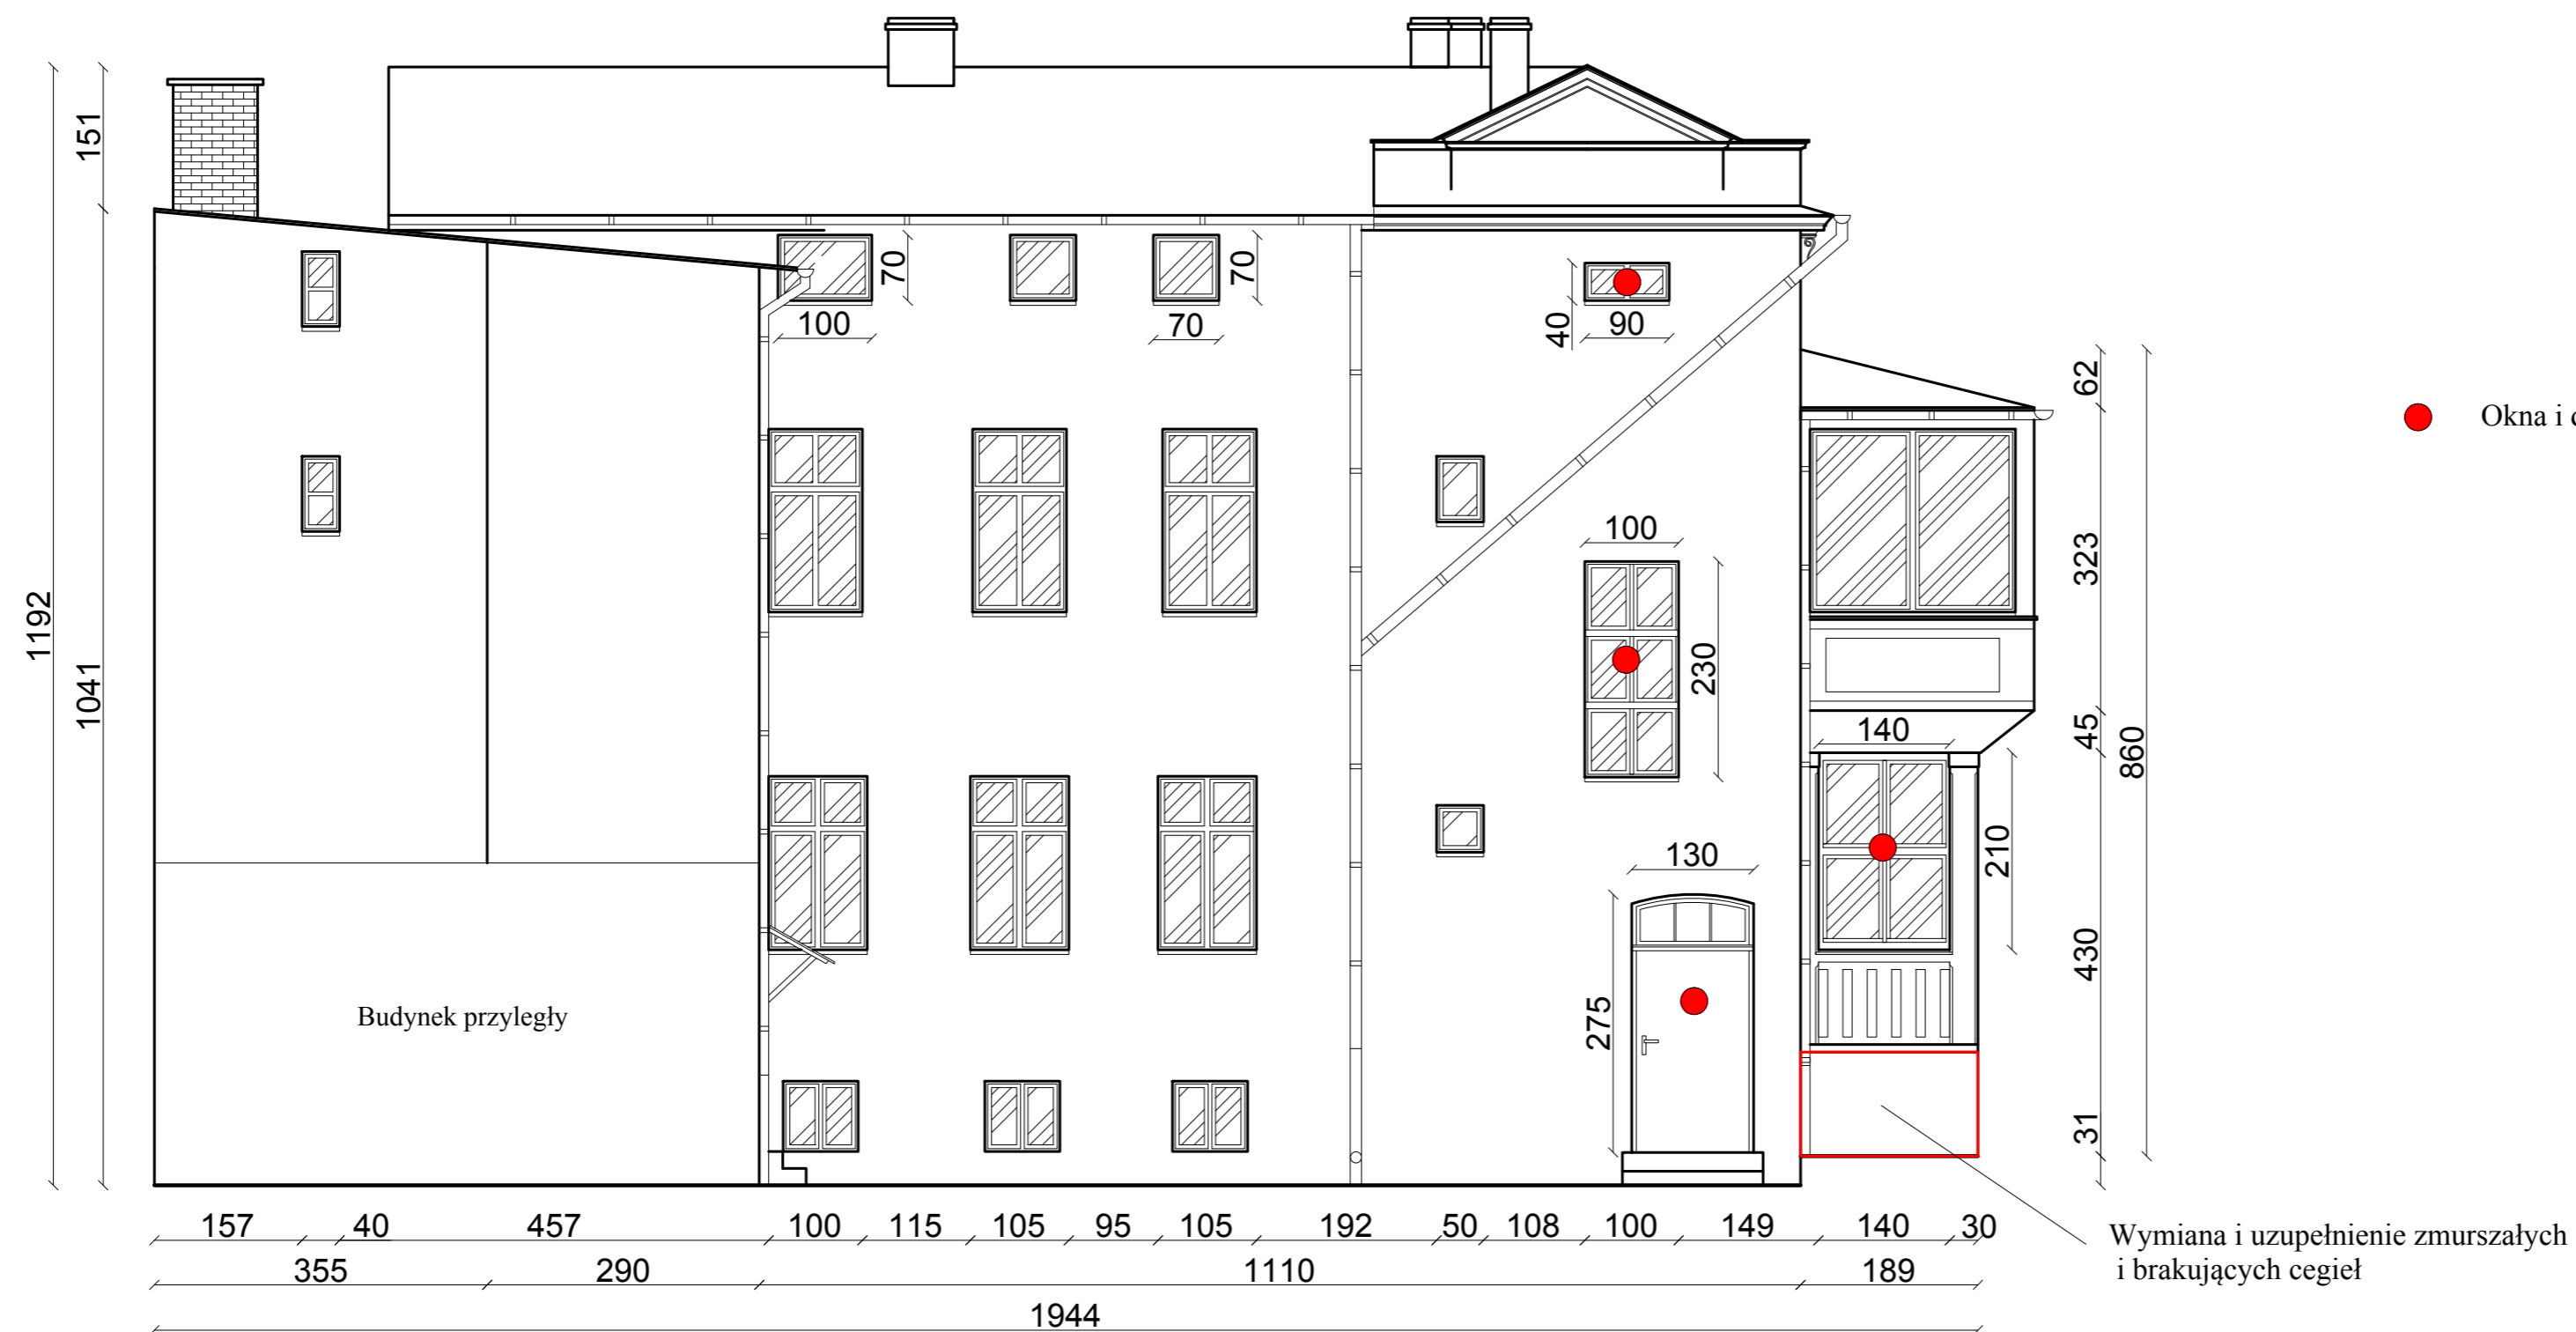

<b>BIURO PROJEKTOWE</b> Mirosław Piórkowski 78-530 Wierzychowo, ul. Wojska Polskiego 14 tel/fax 94 3618185, kom. 662172440, e-mail: piorkowski_m@poczta.fm, www.piorkowski-projekty.com.pl		
<b>Obiekt:</b>	<b>Budynek Mieszkalny</b>	<b>Data:</b> 2014 r.
<b>Temat:</b>	<b>Inwentaryzacja - elewacja północna</b>	<b>Rys. nr:</b> 3
<b>Adres:</b>	<b>ul. Bankowa 11, Wąlczy</b>	<b>Skala:</b> 1:100
<b>Inwestor:</b>	Wspólnota Mieszkaniowa Nieruchomości przy ul. Bankowej 11 w Wąlczy	
<b>Projektant:</b>		
<b>Opracował:</b>	Mirosław Piórkowski upr. nr UAN/N7210/1039/88	