



**Inwentaryzacja
Elewacja zachodnia
ul. Bankowa 11 w Wałczu
Skala 1:100**

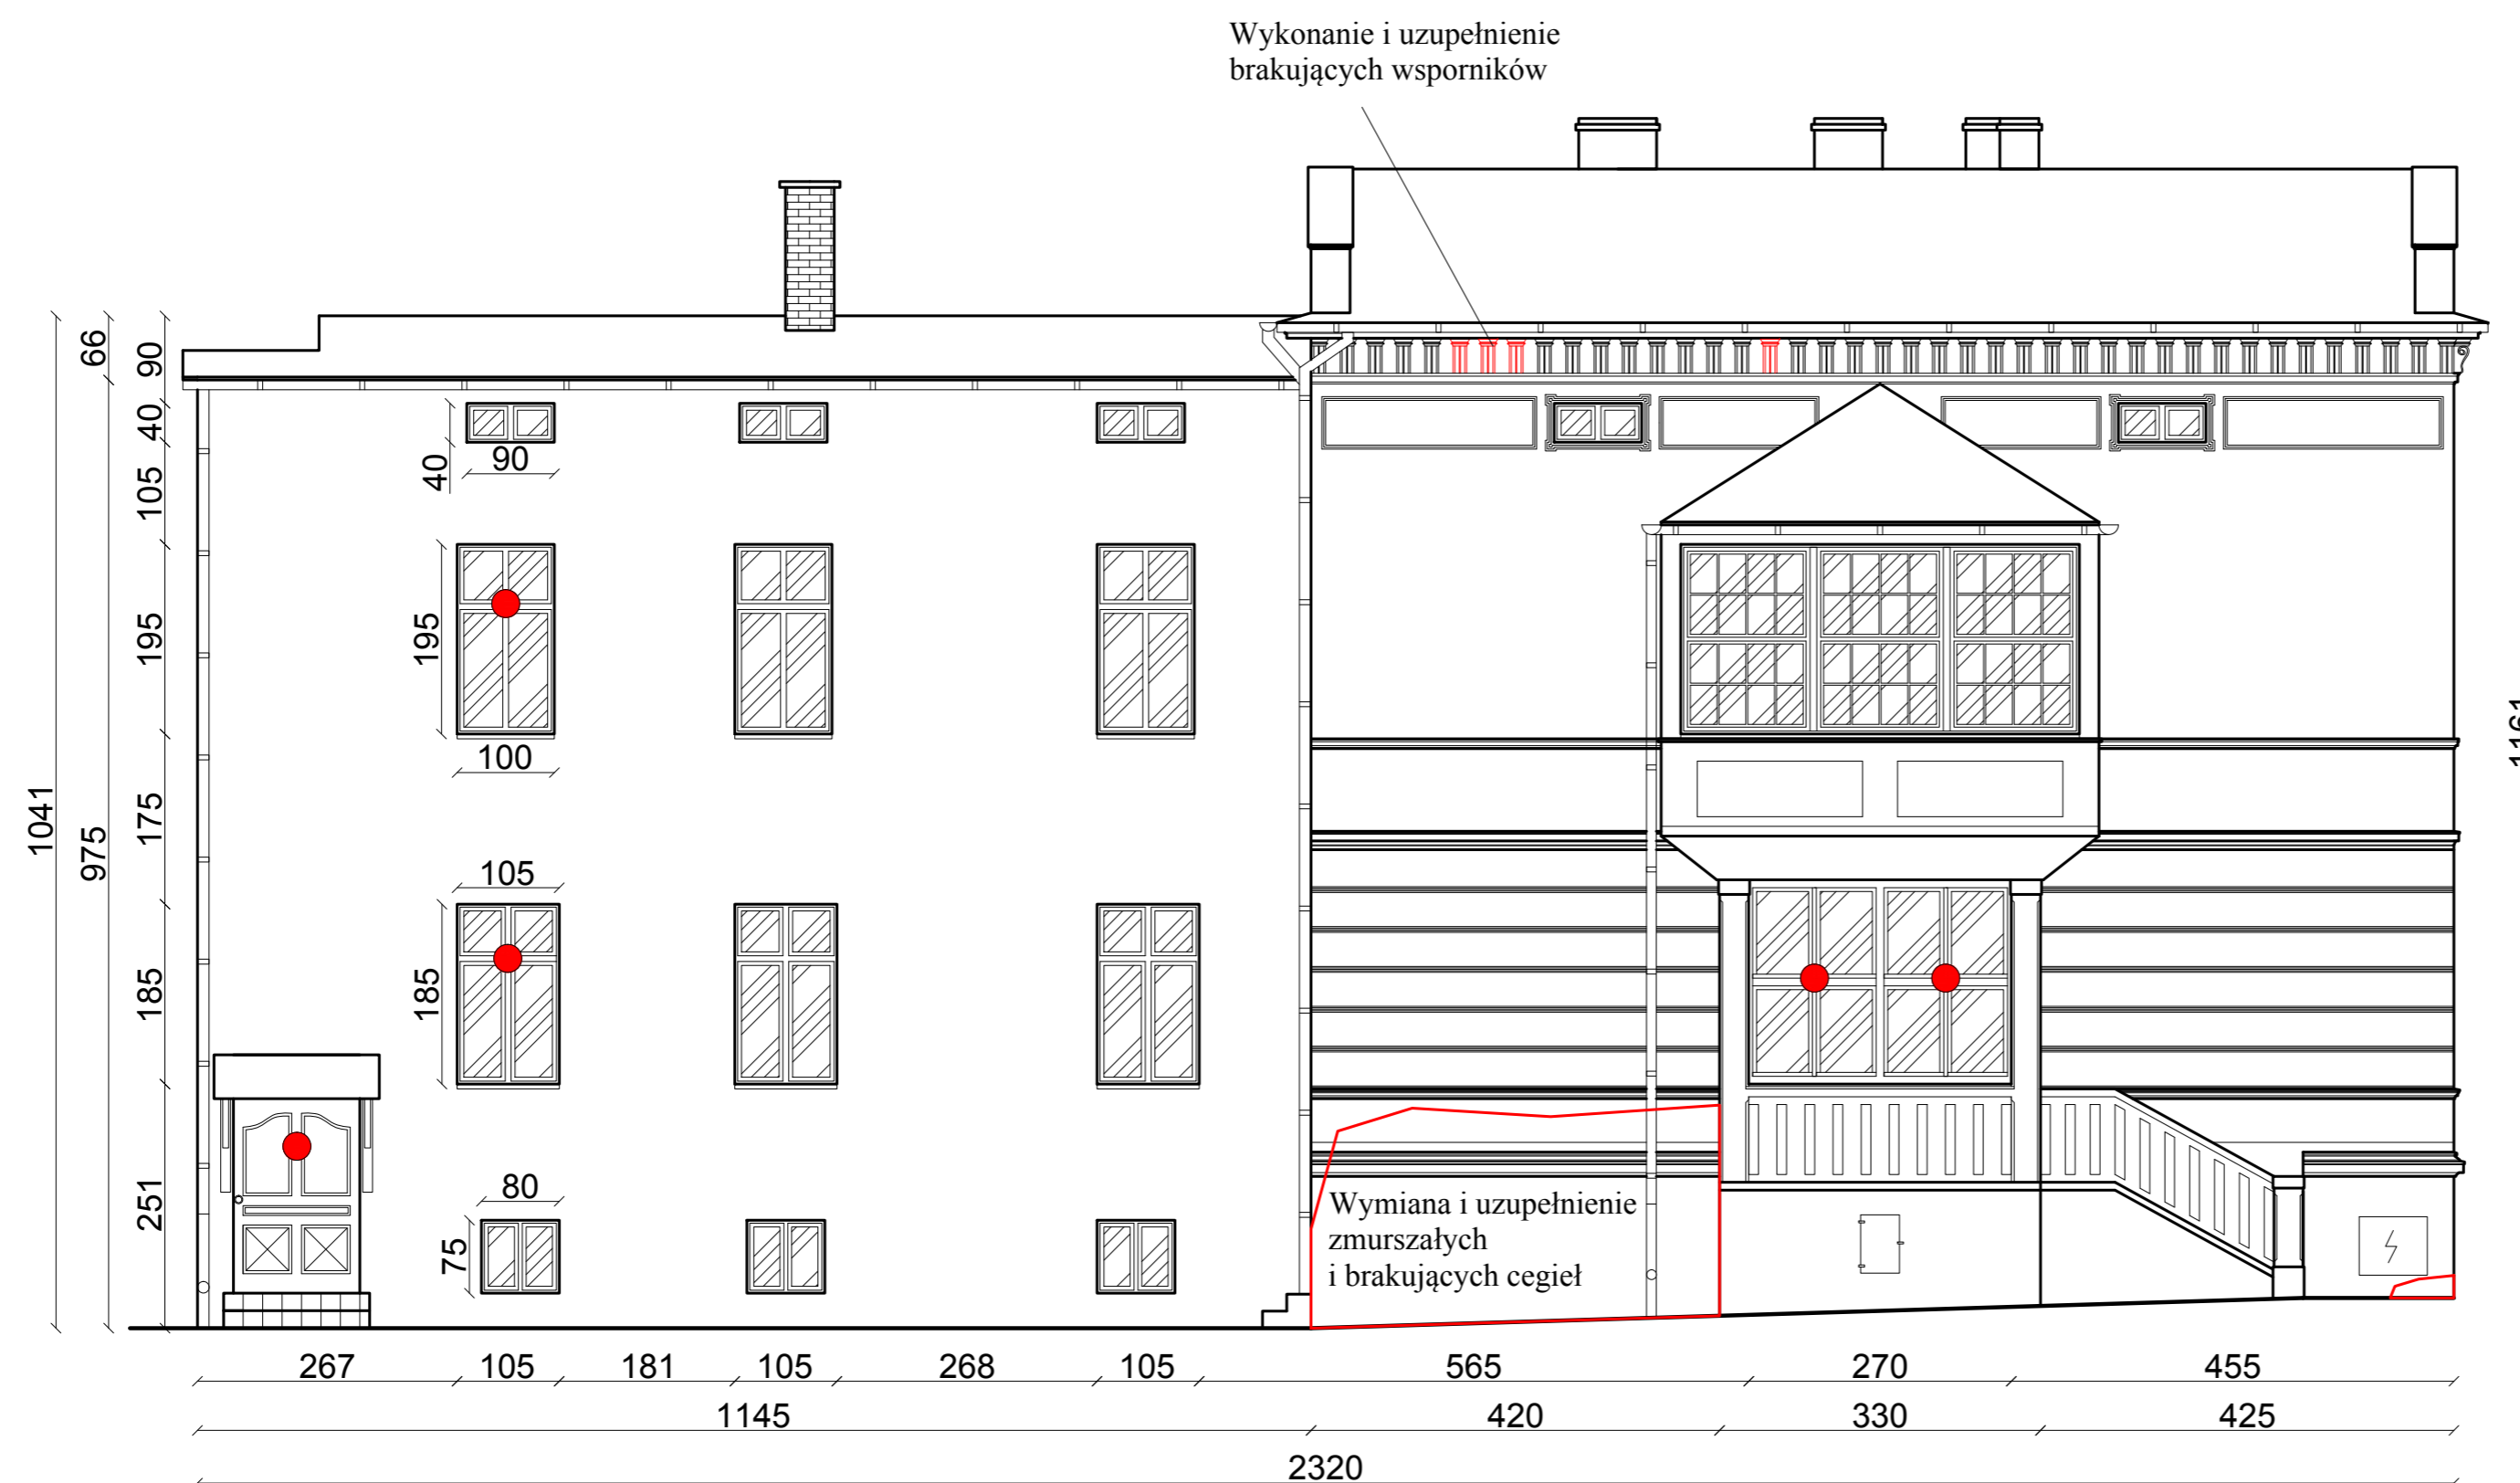

● Okna i drzwi przeznaczone do wymiany

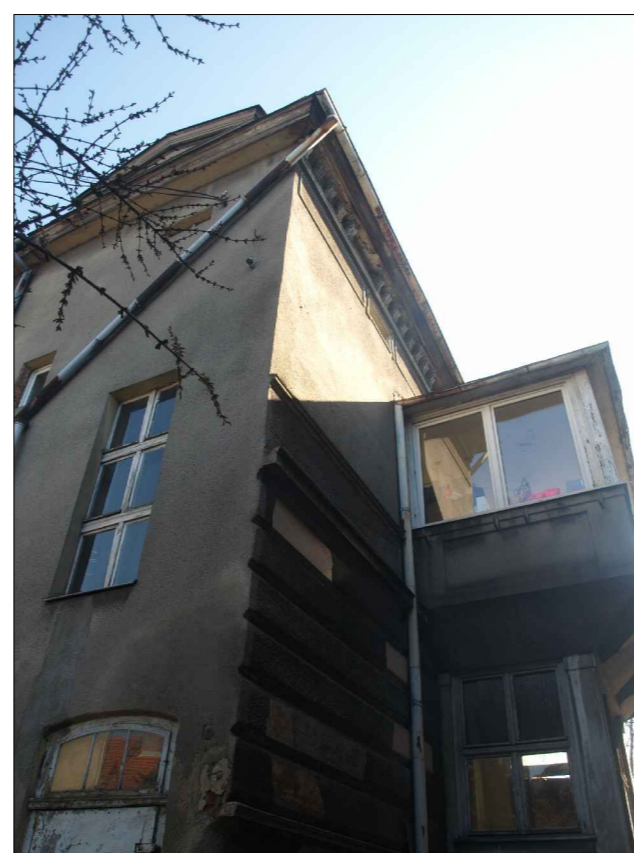

<p>BIURO PROJEKTOWE Mirosław Piórkowski 78-530 Wierzychowo, ul. Wojska Polskiego 14 tel/fax 94 3618185, kom. 662172440, e-mail: piorkowski_m@poczta.fm, www.piorkowski-projekty.com.pl</p>		
Obiekt:	Budynek Mieszkalny	Data: 2014 r.
Temat:	Inwentaryzacja - elewacja zachodnia	Rys. nr: 4
Adres:	ul. Bankowa 11, Wałcz	Skala: 1:100
Inwestor:	Wspólnota Mieszkaniowa Nieruchomości przy ul. Bankowej 11 w Wałczu	
Projektant:		
Opracował:	Mirosław Piórkowski upr. nr UAN/N7210/1039/88	