
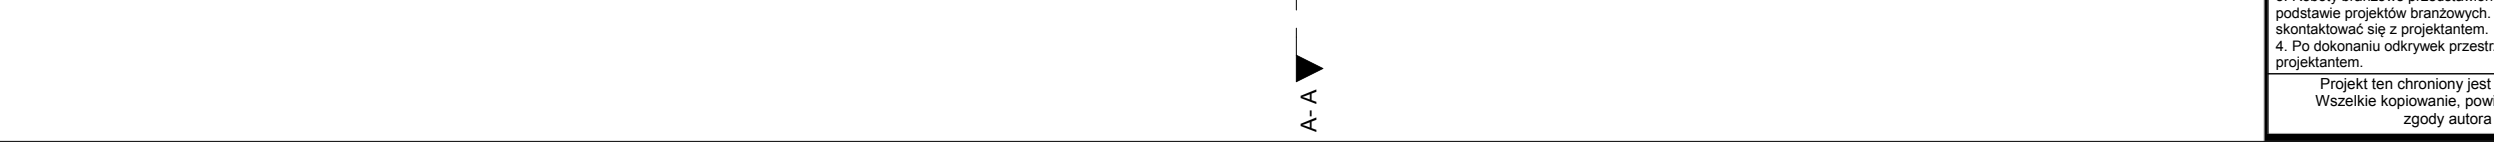
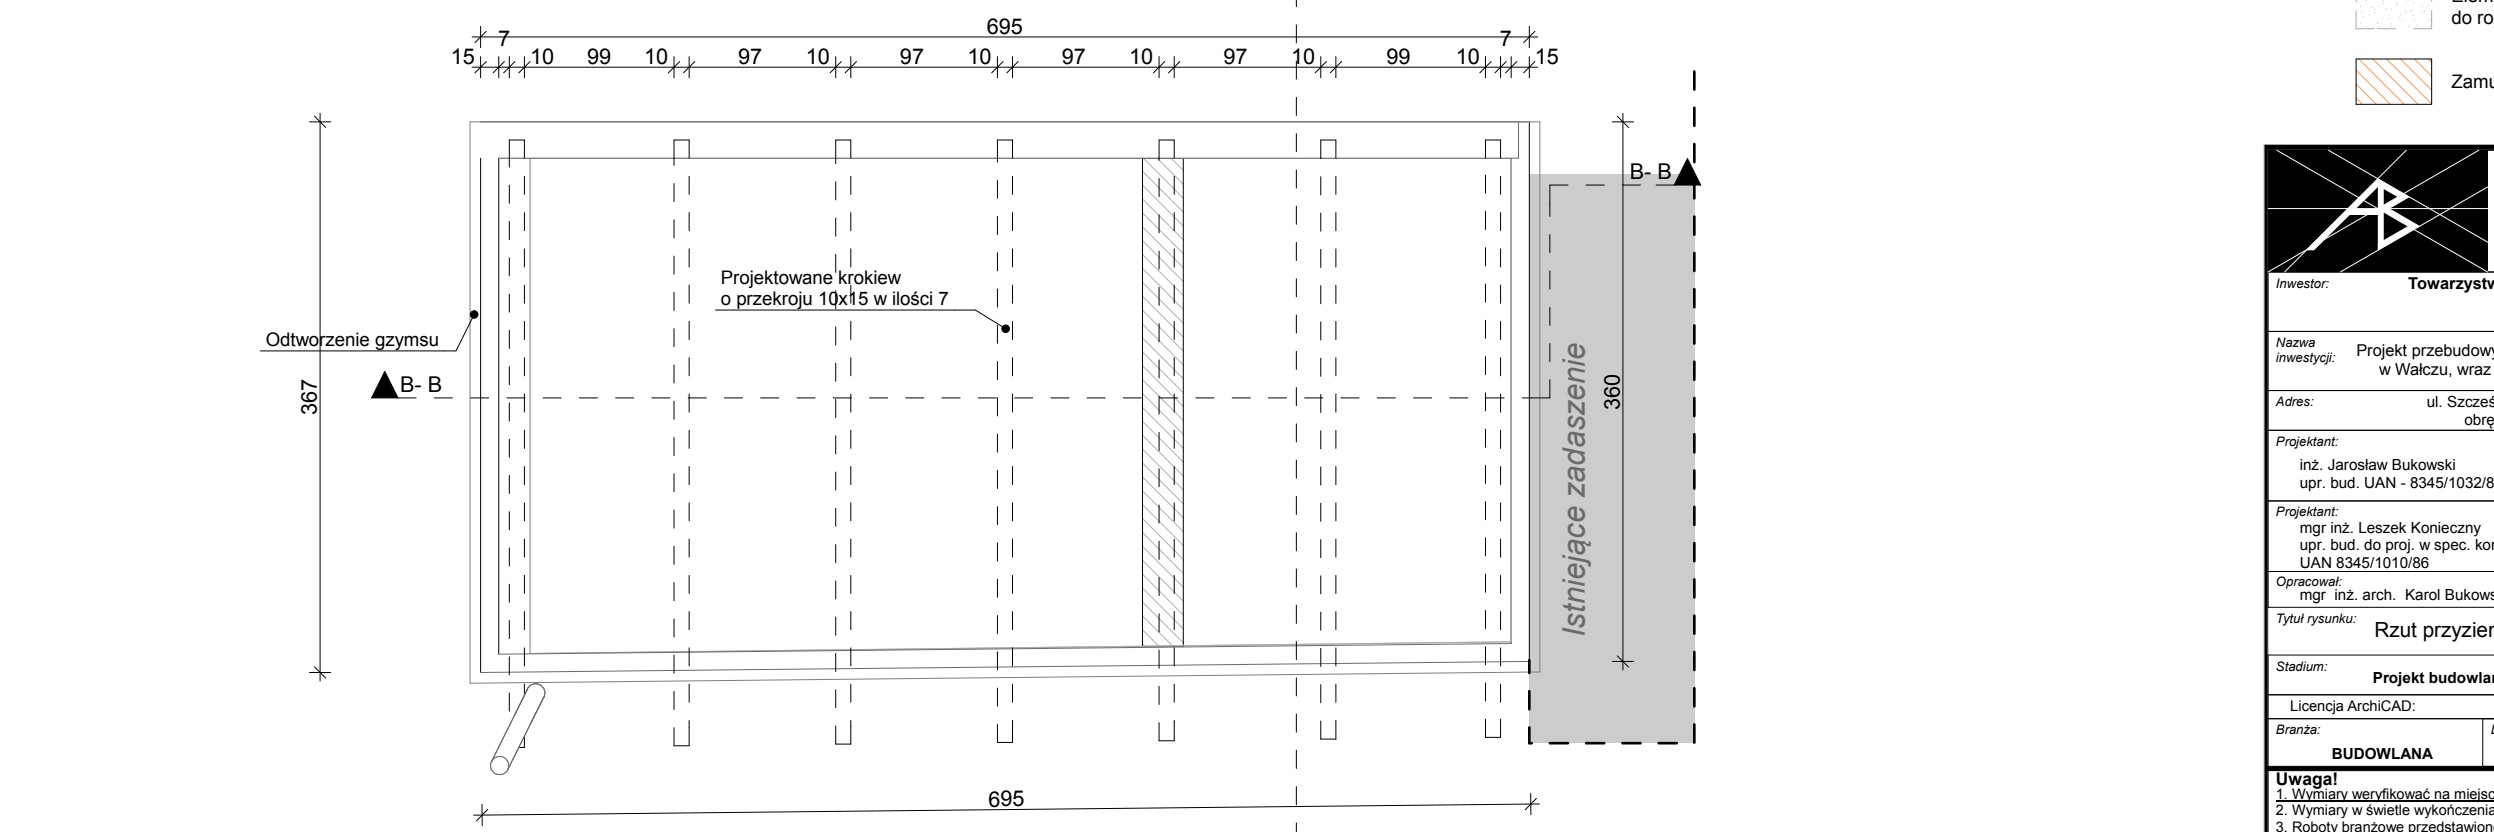
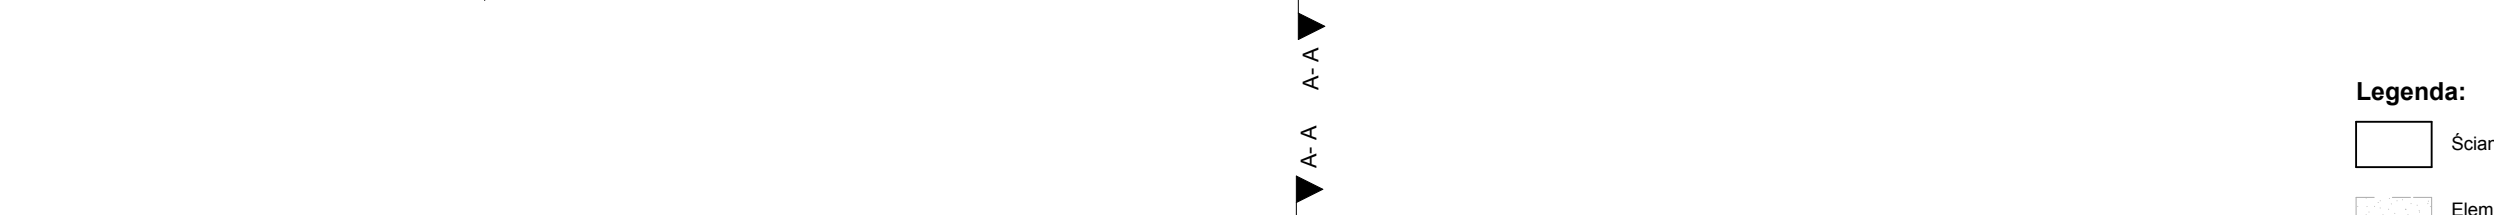


Wykonanie muru słupem gr. 25 cm na granicy działki, mur h=1,80 m, na istniejącej podmurówce, wraz z otynkowaniem.

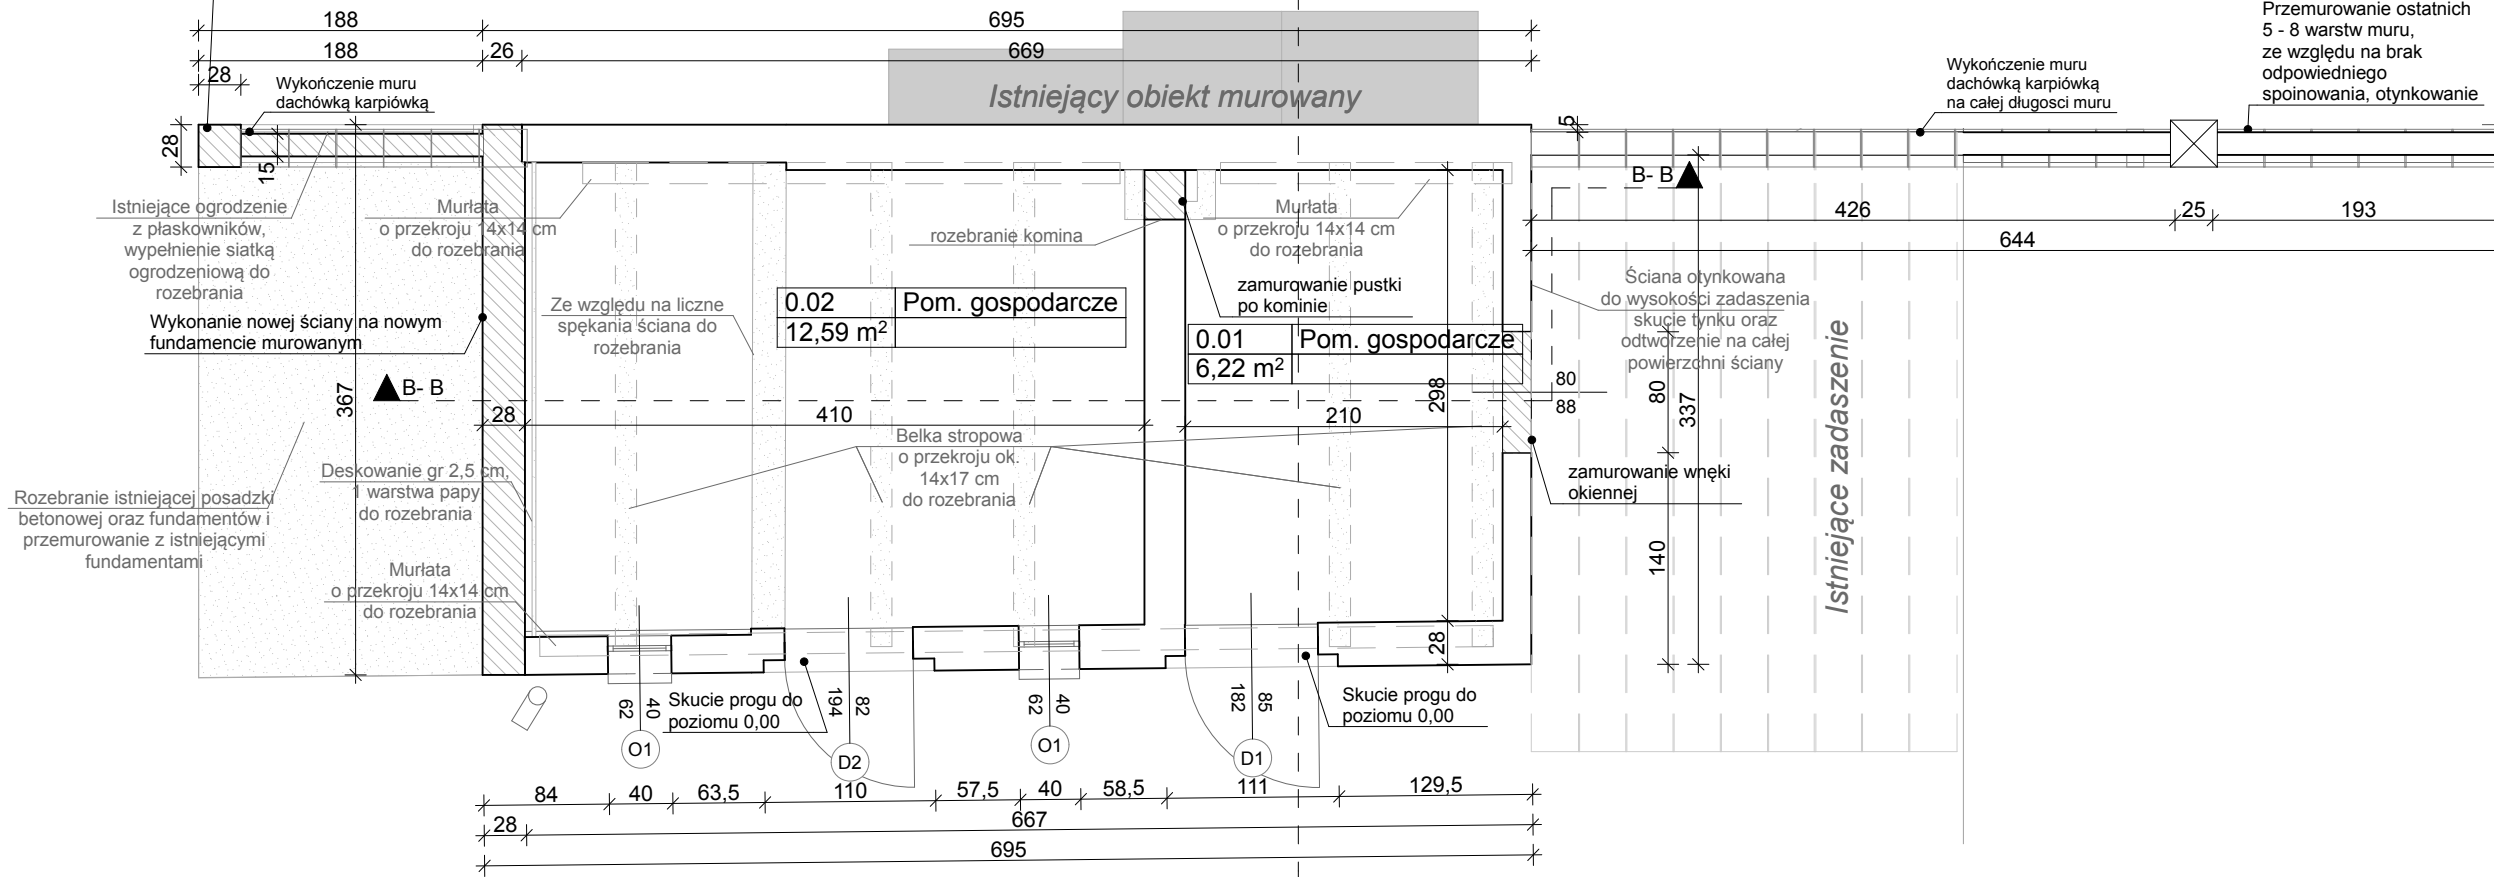

- Legenda:**
- Ściany istniejące
 - Elementy przeznaczone do rozbioru / wyburzenia
 - Zamurowania

ATELIER Karol Bukowski
 ul. Litwinowicza 5/4; 71-074 Szczecin
 Tel. 501 657 981
 e-mail: k.bukowski86@wp.pl
 www.atelier-bukowski.cba.pl

Investor: Towarzystwo Budownictwa Społecznego Sp. z o.o.
 ul. Budowlanych 9/2
 78 - 600 Wałcz

Nazwa inwestycji: Projekt przebudowy budynku gospodarczego przy ulicy Szczęśliwej 3 w Wałczu, wraz z naprawą muru na granicy działki posesji 1 i 3.

Adres: ul. Szczęśliwa 3, działka 4350, 4351, 78 - 600 Wałcz, obręb 0001 Wałcz, j. ew. 321701_1 Wałcz

Projektant: inż. Jarosław Bukowski upr. bud. UAN - 8345/1032/86	<small>podpis:</small>
Projektant: mgr inż. Leszek Konieczny upr. bud. do proj. w spec. konstrukcyjnej UAN 8345/1010/86	<small>podpis:</small>
Opracował: mgr inż. arch. Karol Bukowski	<small>podpis:</small>

Tytuł rysunku: Rzut przyziemia, wieżby dachowej

Stadium: Projekt budowlany **PB**

Licencja ArchiCAD:

Branża: BUDOWLANA	Data: marzec 2016	Skala: 1:50
--------------------------	--------------------------	--------------------

A2

Nr Rys.:

Uwaga!
 1. Wymiary weryfikować na miejscu budowy!
 2. Wymiary w świetle wykończenia ścian.
 3. Roboty branżowe przedstawione na projekcie architektury należy realizować na podstawie projektów branżowych. W przypadku zaistnienia sprzeczności należy skontaktować się z projektantem.
 4. Po dokonaniu odkrywek przestrzeni niezainwentaryzowanych, należy skontaktować się z projektantem.

Projekt ten chroniony jest prawem zgodnie z Ustawą o Prawie Autorskim. Wszelkie kopiowanie, powielanie, odstępwanie i dokonywanie zmian bez zgody autora jest niedozwolone i podlega karze.