




Elewacja Zachodnia
skala 1:50

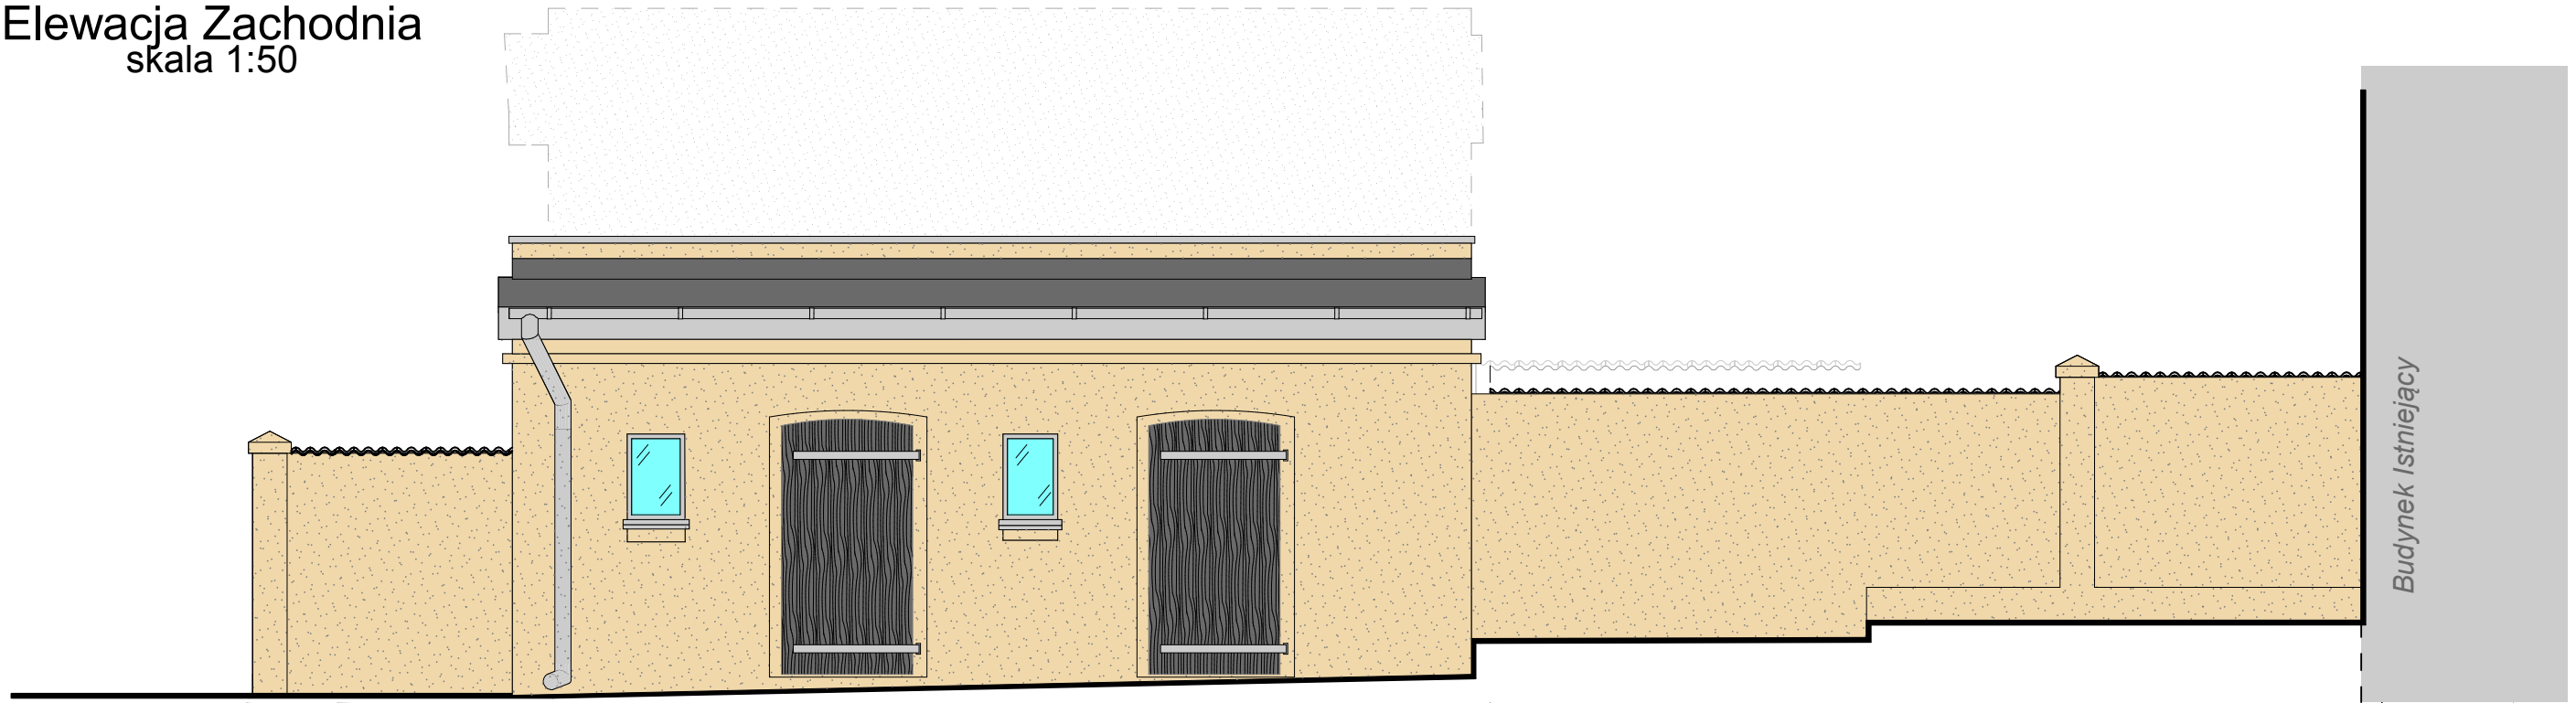


Elewacja Wschodnia
skala 1:100

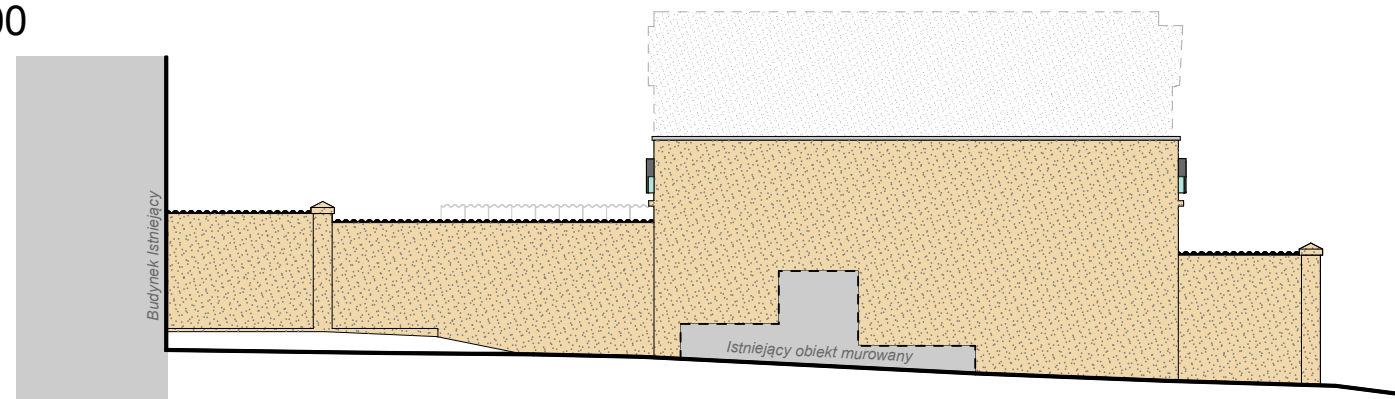



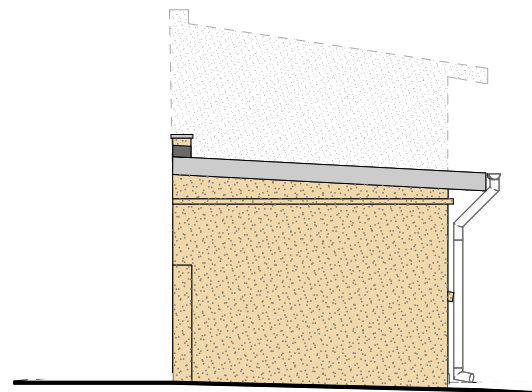

Elewacja Północna
skala 1:100

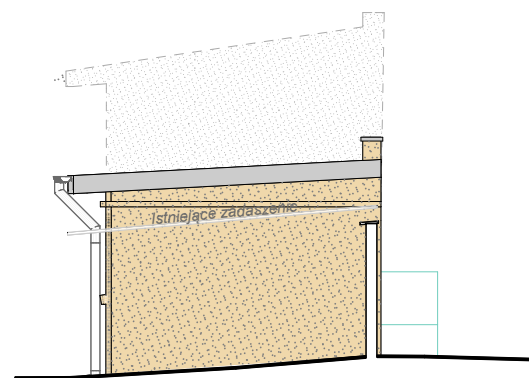


Elewacja Południowa
skala 1:100



Legenda:

-  Tynk mineralny cem. - wap. farba siilkatowa w kolorze NCS S505-Y20R
-  Elementy przeznaczone do rozbiórki / wyburzenia
-  Obróbka blacharska stal ocynkowana
-  Papa

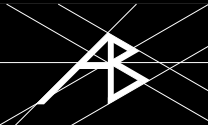 ATELIER Karol Bukowski ul. G. Litwinowicza 5/4; 71-074 Szczecin Tel. 501 657 981 e-mail: k.bukowski86@wp.pl www.atelier-bukowski.cba.pl		Inwestor: Towarzystwo Budownictwa Społecznego Sp. z o.o. ul. Budowlanych 9/2 78 - 600 Wałcz
Adres: ul. Szczęśliwa 3, działka 4350, 4351, 78 - 600 Wałcz, obręb 0001 Wałcz, j. ew. 321701_1 Wałcz		
Projektant: inż. Jarosław Bukowski upr. bud. UAN - 8345/1032/86	podpis:	Nr Rys.: A5
Projektant: mgr inż. Leszek Konieczny upr. bud. do proj. w spec. konstrukcyjnej UAN 8345/1010/86	podpis:	
Opracował: mgr inż. arch. Karol Bukowski	podpis:	
Tytuł rysunku: Elewacje		Stadium: Projekt budowlany
Licencja ArchiCAD:		Branża: BUDOWLANA
Data: marzec 2016	Skala: 1:50/100	

Uwaga!
 1. Wymiary weryfikować na miejscu budowy!
 2. Wymiary w świetle wykończenia ścian.
 3. Roboty branżowe przedstawione na projekcie architektury należy realizować na podstawie projektów branżowych. W przypadku zaistnienia sprzeczności należy skontaktować się z projektantem.
 4. Po dokonaniu odkrywek przestrzeni niezienalizowanych, należy skontaktować się z projektantem.
 Projekt ten chroniony jest prawem zgodnie z Ustawą o Prawie Autorskim. Wszelkie kopiowanie, powielanie, odstępowanie i dokonywanie zmian bez zgody autora jest niedozwolone i podlega karze.