



## Przekrój A - A

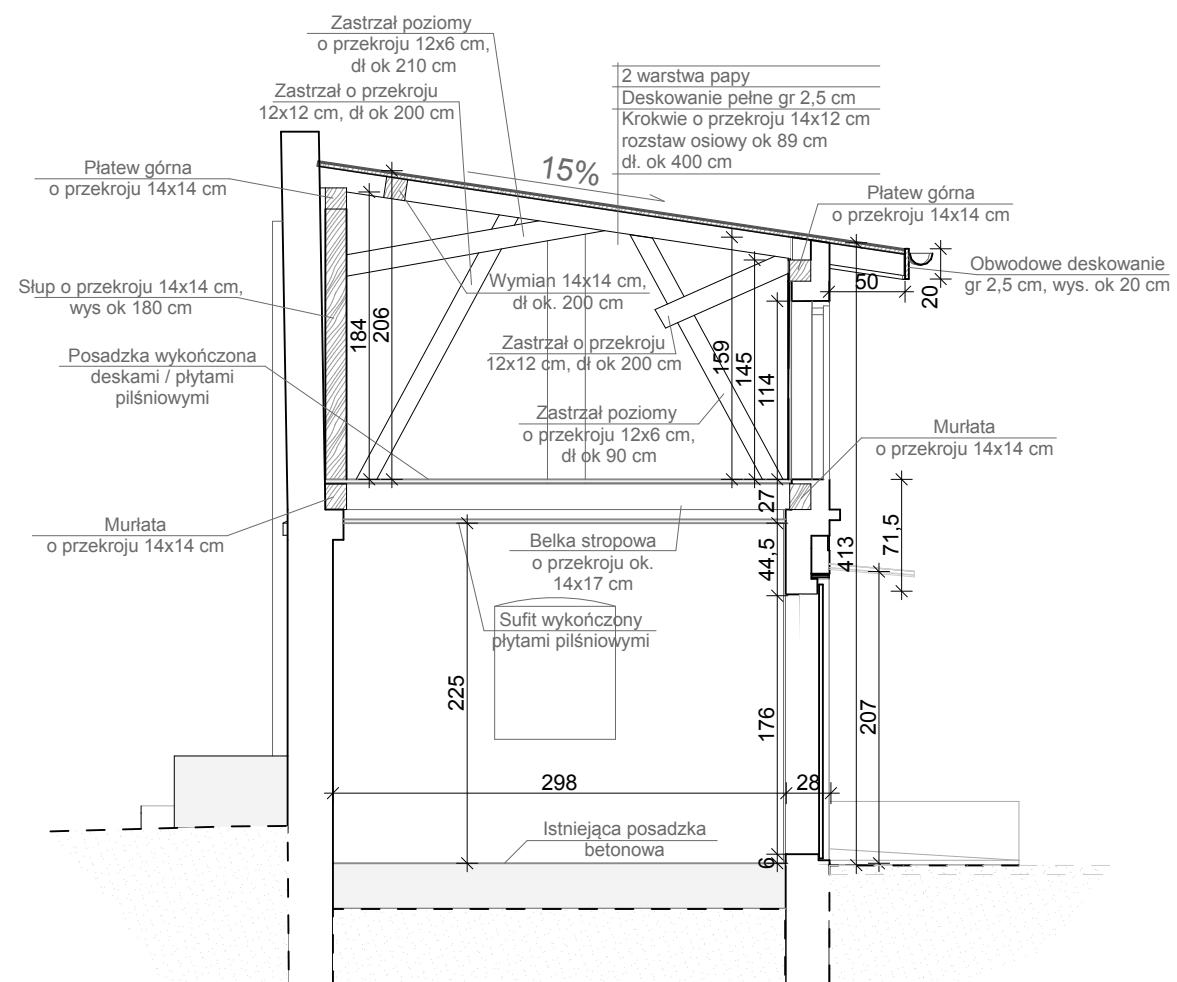

## Przekrój B - B

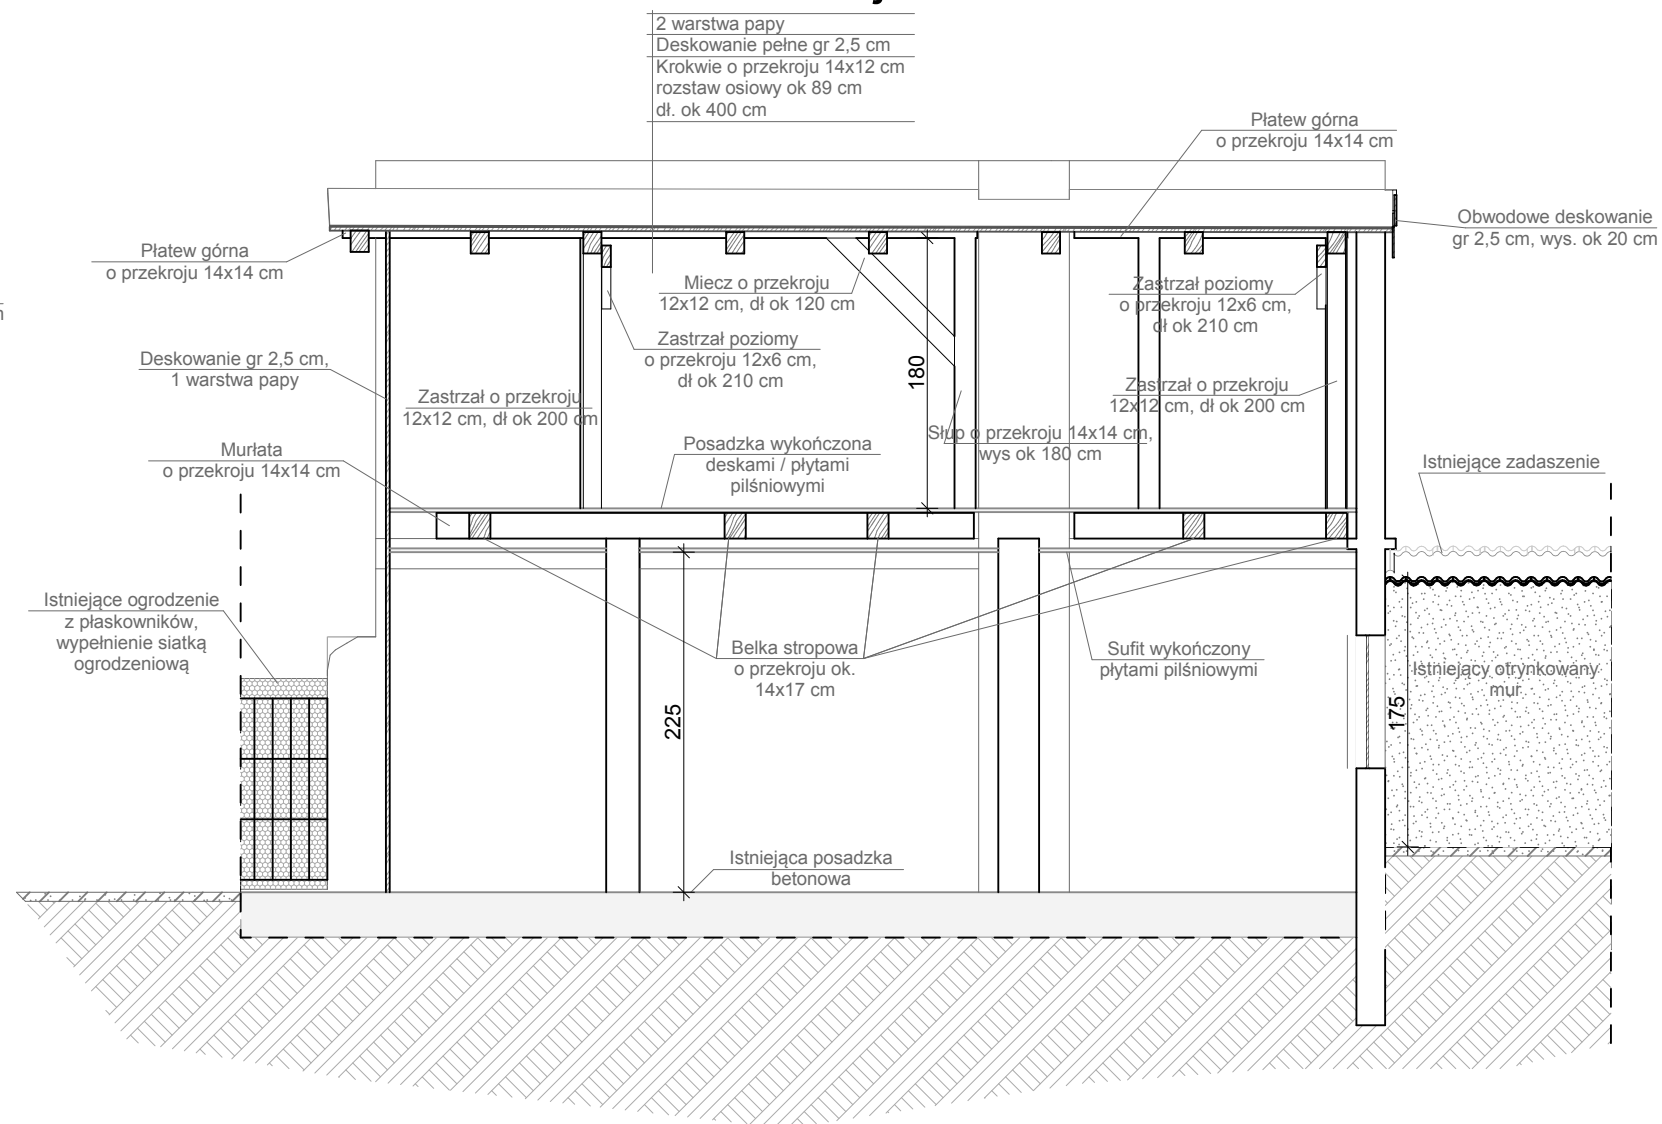

		<b>ATELIER Karol Bukowski</b> ul. G. Litwinowicza 5/4; 71-074 Szczecin Tel. 501 657 981 e-mail: k.bukowski86@wp.pl www.atelier-bukowski.cba.pl	
		Inwestor: <b>Towarzystwo Budownictwa Społecznego Sp. z o.o.</b> ul. Budowlanych 9/2 78 - 600 Wałcz	
Nazwa inwestycji: <b>Projekt przebudowy budynku gospodarczego przy ulicy Szczęśliwej 3 w Wałczu, wraz z naprawą muru na granicy działki posesji 1 i 3.</b>		Adres: <b>ul. Szczęśliwa 3, działka 4350, 4351, 78 - 600 Wałcz, obręb 0001 Wałcz, j. ew. 321701_1 Wałcz</b>	
Opracował: <b>mgr inż. arch. Karol Bukowski</b>		podpis: _____	
Tytuł rysunku: <b>Przekroje</b>		Nr Rys.: <b>14</b>	
Stadium: <b>Inwentaryzacja</b>		I	
Licencja ArchiCAD: _____			
Branża: <b>BUDOWLANA</b>	Data: <b>marzec 2016</b>	Skala: <b>1:50</b>	
<b>Uwaga!</b> 1. Wymiary weryfikować na miejscu budowy! 2. Wymiary w świetle wykończenia ścian. Projekt ten chroniony jest prawem zgodnie z Ustawą o Prawie Autorskim. Wszelkie kopiowanie, powielanie, odstępowanie i dokonywanie zmian bez zgody autora jest niedozwolone i podlega karze.			