


RZUT PIĘTRA


INSTALACJE KANALIZACYJNE

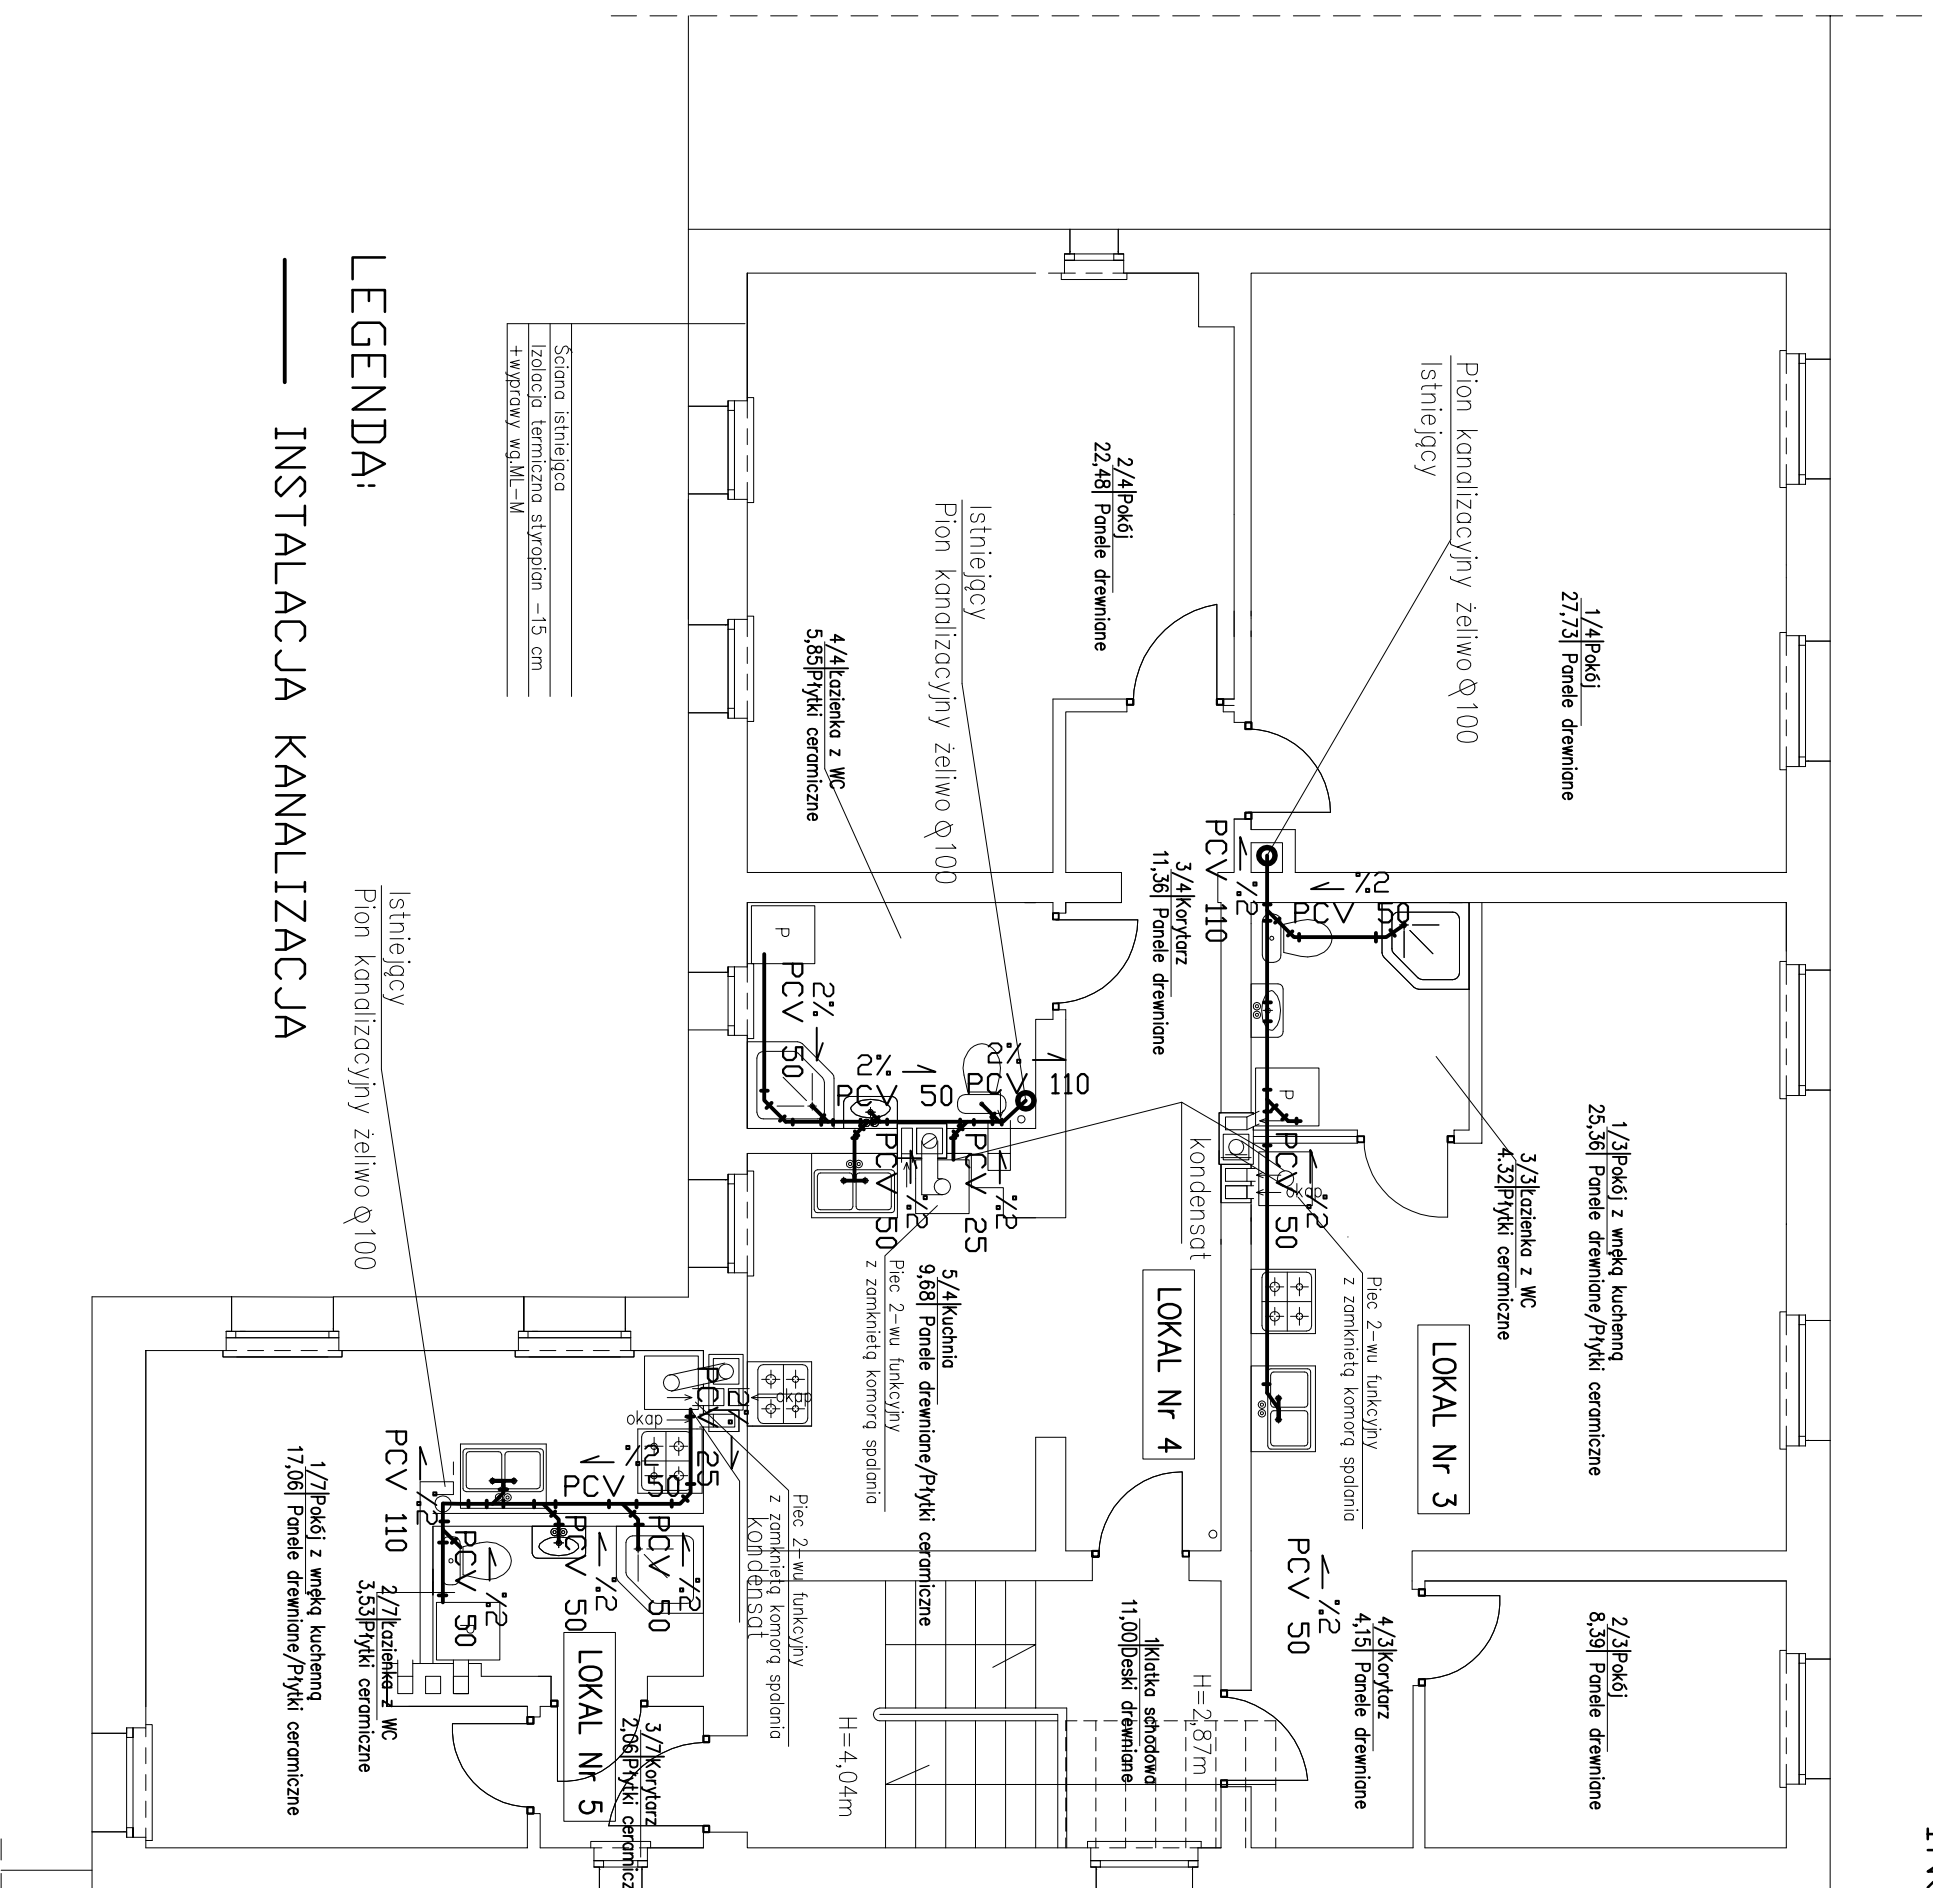

Sciana istniejąca
Izolacja termiczna styropian -15 cm
+ wyprawny wg.ML-M

LEGENDA:

— ISTALACJA KANALIZACJA

 NAT-BUD Usługi Ogólnobudowlane		Tel. 790 435 769 NIP 765-150-61-87	
Przedsiębiorstwo Wielobranżowe NAT-BUD Pawel Wasilewski Al.1000lecia 2D/34 78-600 Wąlczy			
INWESTOR: Gmina Miejska Wąlczy Plac Wolności 1 78-600 Wąlczy			
FAZA: PROJEKT BUDOWLANO-WYKONAWCZY			
TREŚĆ: PRZEBUDOWA LOKALI MIESZKALNYCH		NR RYSUNKU:	11
OBIEKT: BUDYNEK NR 5-5A UL. KOCOBRZESKA W WĄLCZU			
JEDN. EWD. MIASTO WĄLCZ OBRĘB M. WĄLCZ DZ. NR 1515/3			
MIEJSCOWOŚĆ: 78-600 WĄLCZ		SKALA:	
AUTOR PROJEKTU: INŻ. STANISŁAW MACHURA, UPRAWN. 2929/99 KJA		BRANŻA: WĄLCZ	
Specjalność: architektoniczno-konstrukcyjno-inżynierska		INSTALACJE	
TECH. ASZACHOW		SANITARNE	
		2016-10	