


RZUT PIĘTRA

INSTALACJE WODOCIĄGOWE

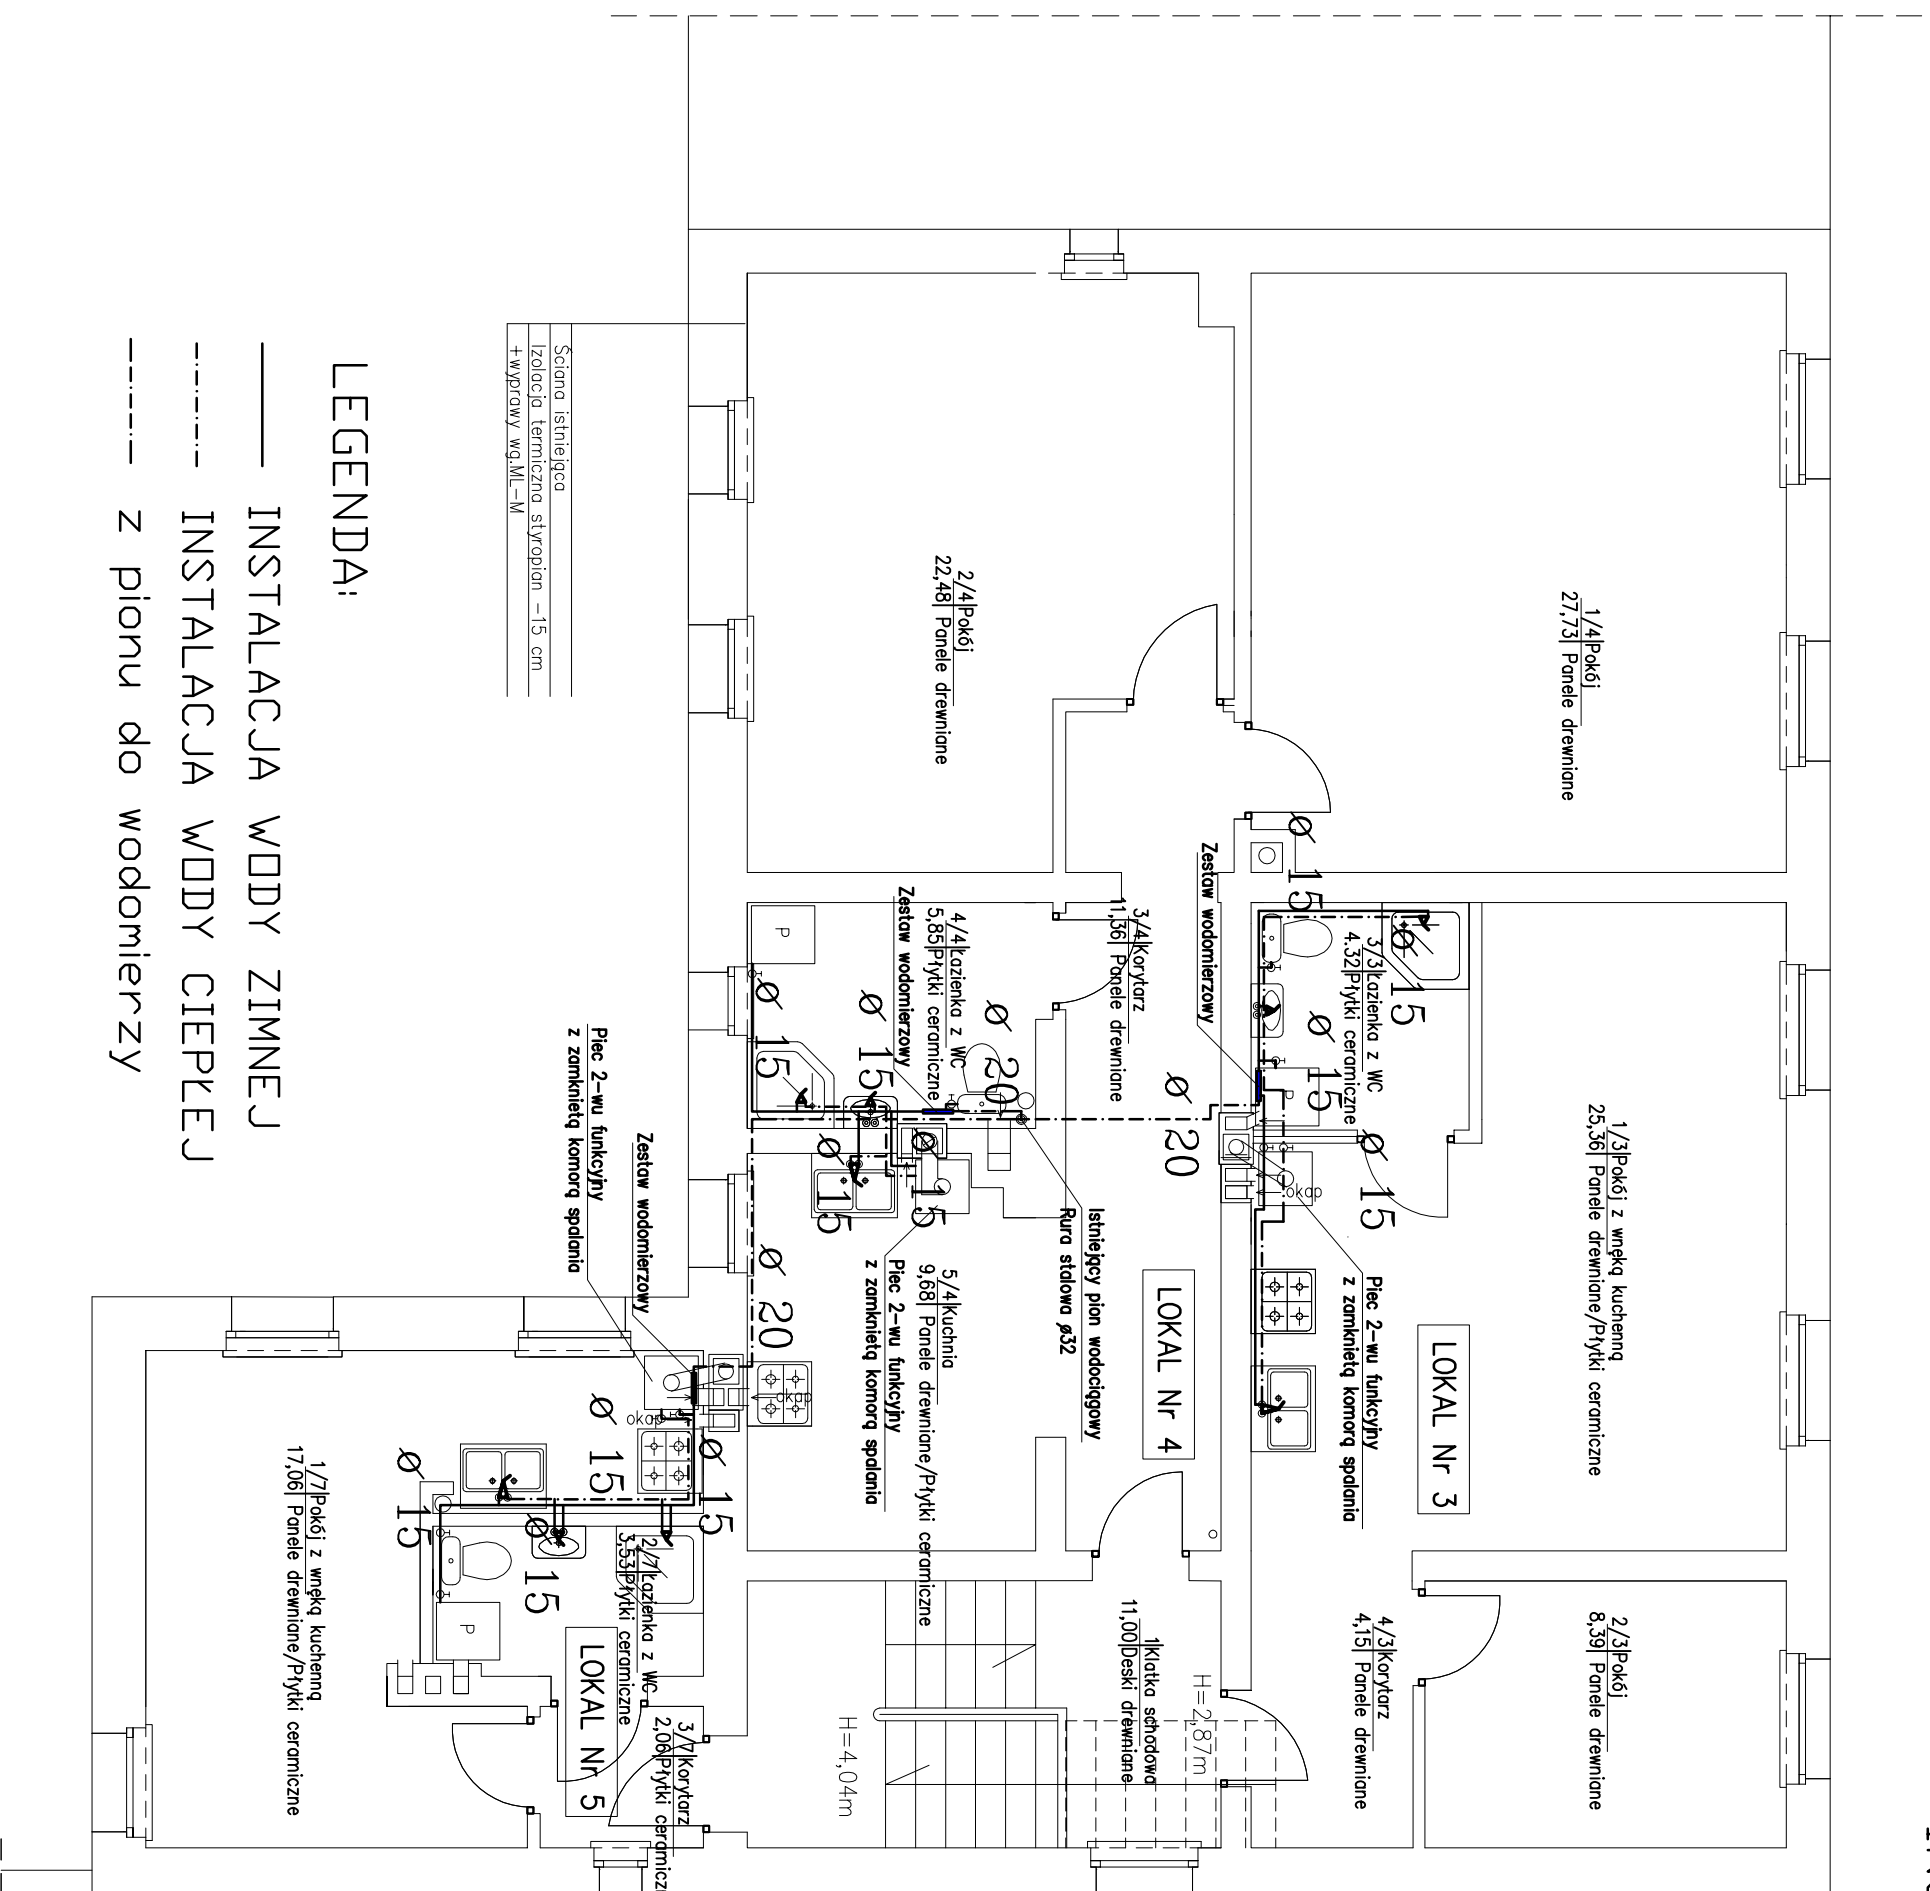

Tel. 790 435 769
NIP 765-150-61-87

Przedsiębiorstwo Wielobranżowe NAT-BUD

Pawet Wasilewski Al.1000lecia 2D/34 78-600 Wałcz

INWESTOR:

Gmina Mijska Wałcz Plac Wolności 1 78-600 Wałcz

FAZA: PROJEKT BUDOWLANO-WYKONAWCZY

TREŚĆ: PRZEBUDOWA LOKALI MIESZKALNYCH

NR PRZEMKUL: 9

OBIEKT: BUDYNEK NR 5-5A UL. KOCOBRZEWSKA W WAŁCZU

JEDN. EWD. MIASTO WAŁCZ OBRĘB M. WAŁCZ DZ. NR 1515/3

MIEJSCOWOŚĆ: 78-600 WAŁCZ

SKALA:

AUTOR PROJEKTU: INŻ. STANISŁAW MACHURA, UPR.NR 2929/59 KJA
Specjalność: architektoniczno-konstrukcyjno-instalacyjno
ASISTENT PROJEKTANTA: TECH. ASZACHOW

BRANŻA: WATCZ
INSTALACJE SANITARNE

2016-10