
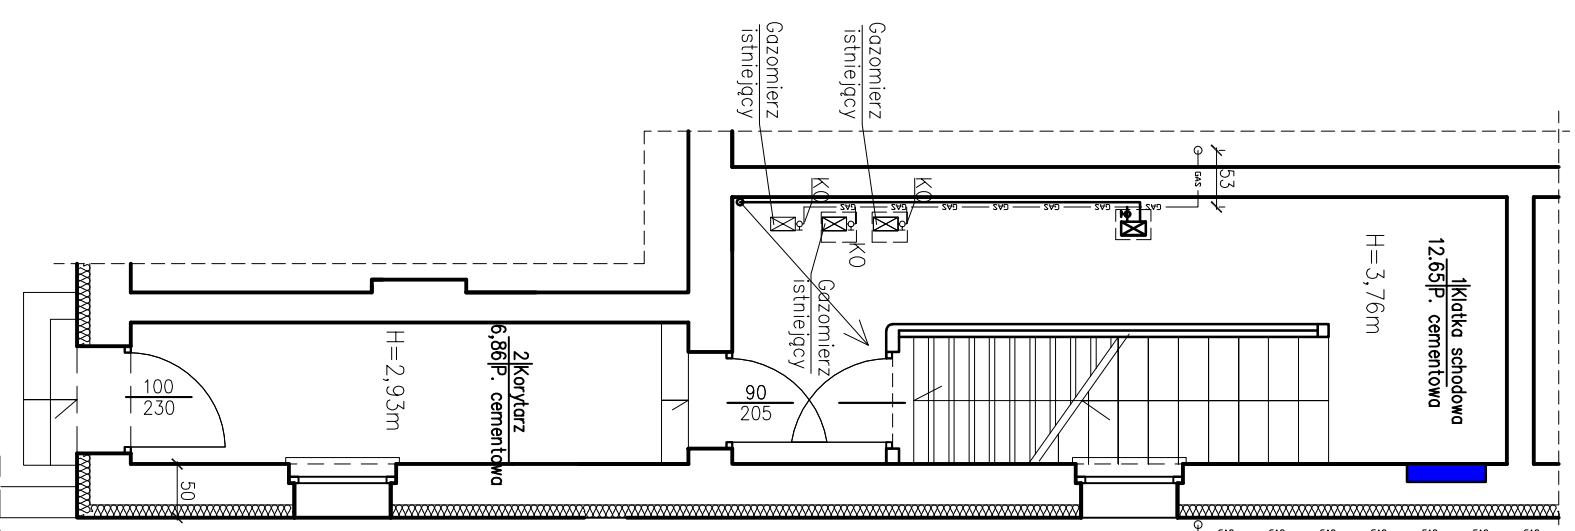
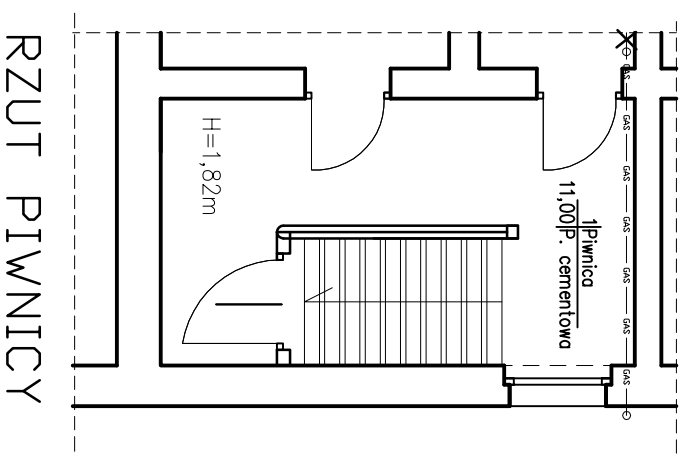


INSTALACJE GAZOWE


Poddasze

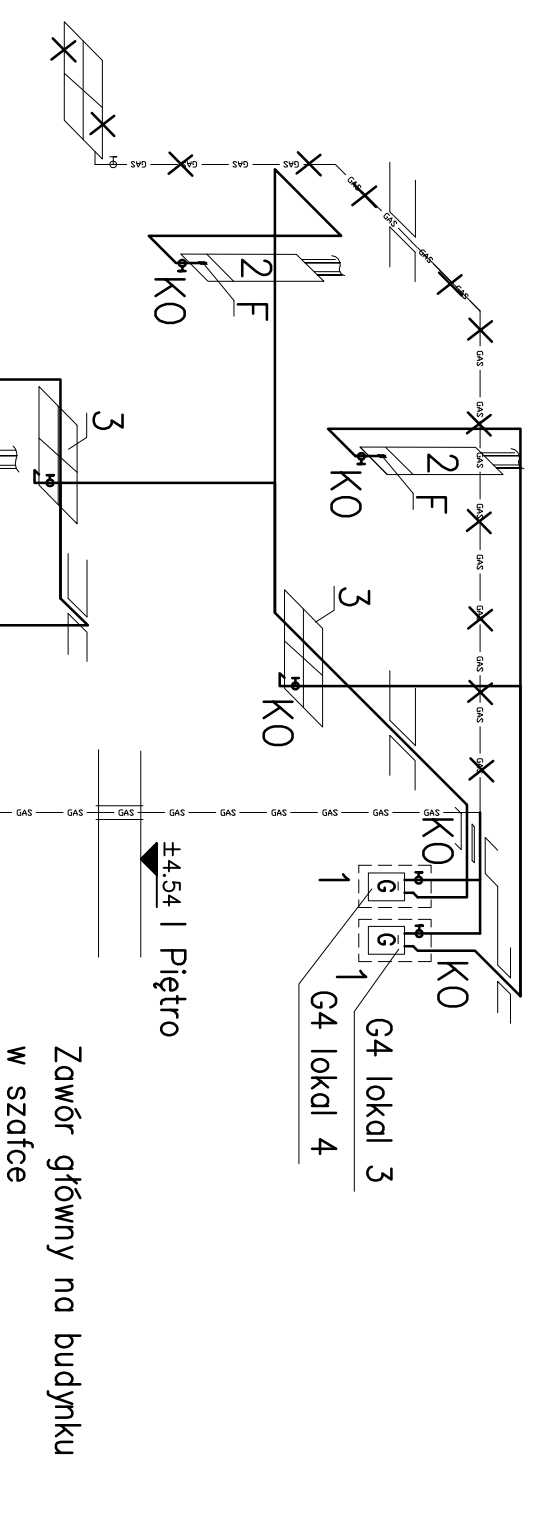

LEGENDA

- GAS — GAS — Istniejąca instalacja gazowa
- ✕ — GAS — ✕ Istniejąca instalacja gazowa — do rozbiórki
- — — — — Projektowana instalacja gazowa
- 1 Projektowana szafka gazowa z kurkiem odcinającym i gazomierzem
- KO Kurek odcinający
- F Filtr siatkowy
- 2 Kocioł gazowy dwufunkcyjny z zamkniętą komorą spalania
- 3 Projektowana kuchenka gazowa 4-palnikowa z piekarnikiem

Projektowany gazomierz G4 w skrzynce metalowej gazomierzowej 50x50x25 z otworami wentylacyjnymi górą i dołem zamknięta drzwiczkami metalowymi

		Tel. 790 435 769 NIP 765-150-61-87	
Przedsiębiorstwo Wielobranżowe NAT-BUD Paweł Wasilewski Al.1000lecia 2D/34 78-600 Wałcz			
INWESTOR: Gmina Mijska Wałcz Plac Wolności 1 78-600 Wałcz			
FAZA: PROJEKT BUDOWLANO-WYKONAWCZY			
TREŚĆ: PRZEBUDOWA LOKALI MIESZKALNYCH	NR PRZYM.:	7	
OBIEKT: BUDYNEK NR 5-5A UL. KOCOBRZEŃSKA W WAŁCZU JEDN. EWD. MIASTO WAŁCZ OBRĘB M. WAŁCZ DZ. NR 1515/3			
MIEJSCOWOŚĆ: 78-600 WAŁCZ	SKALA:		
AUTOR PROJEKTU: INŻ. STANISŁAW MACHURA, UPR.NR 2929/79 KJ.A. Specjalność: architektoniczno-konstrukcyjno-instalacyjno		BRANŻA:	Wałcz
ASYSTENT PROJEKTANTA: TECH. ASZADHOW		INSTALACJE	2016-10
		SAKITARNE	