PRZEKRÓJ A–A

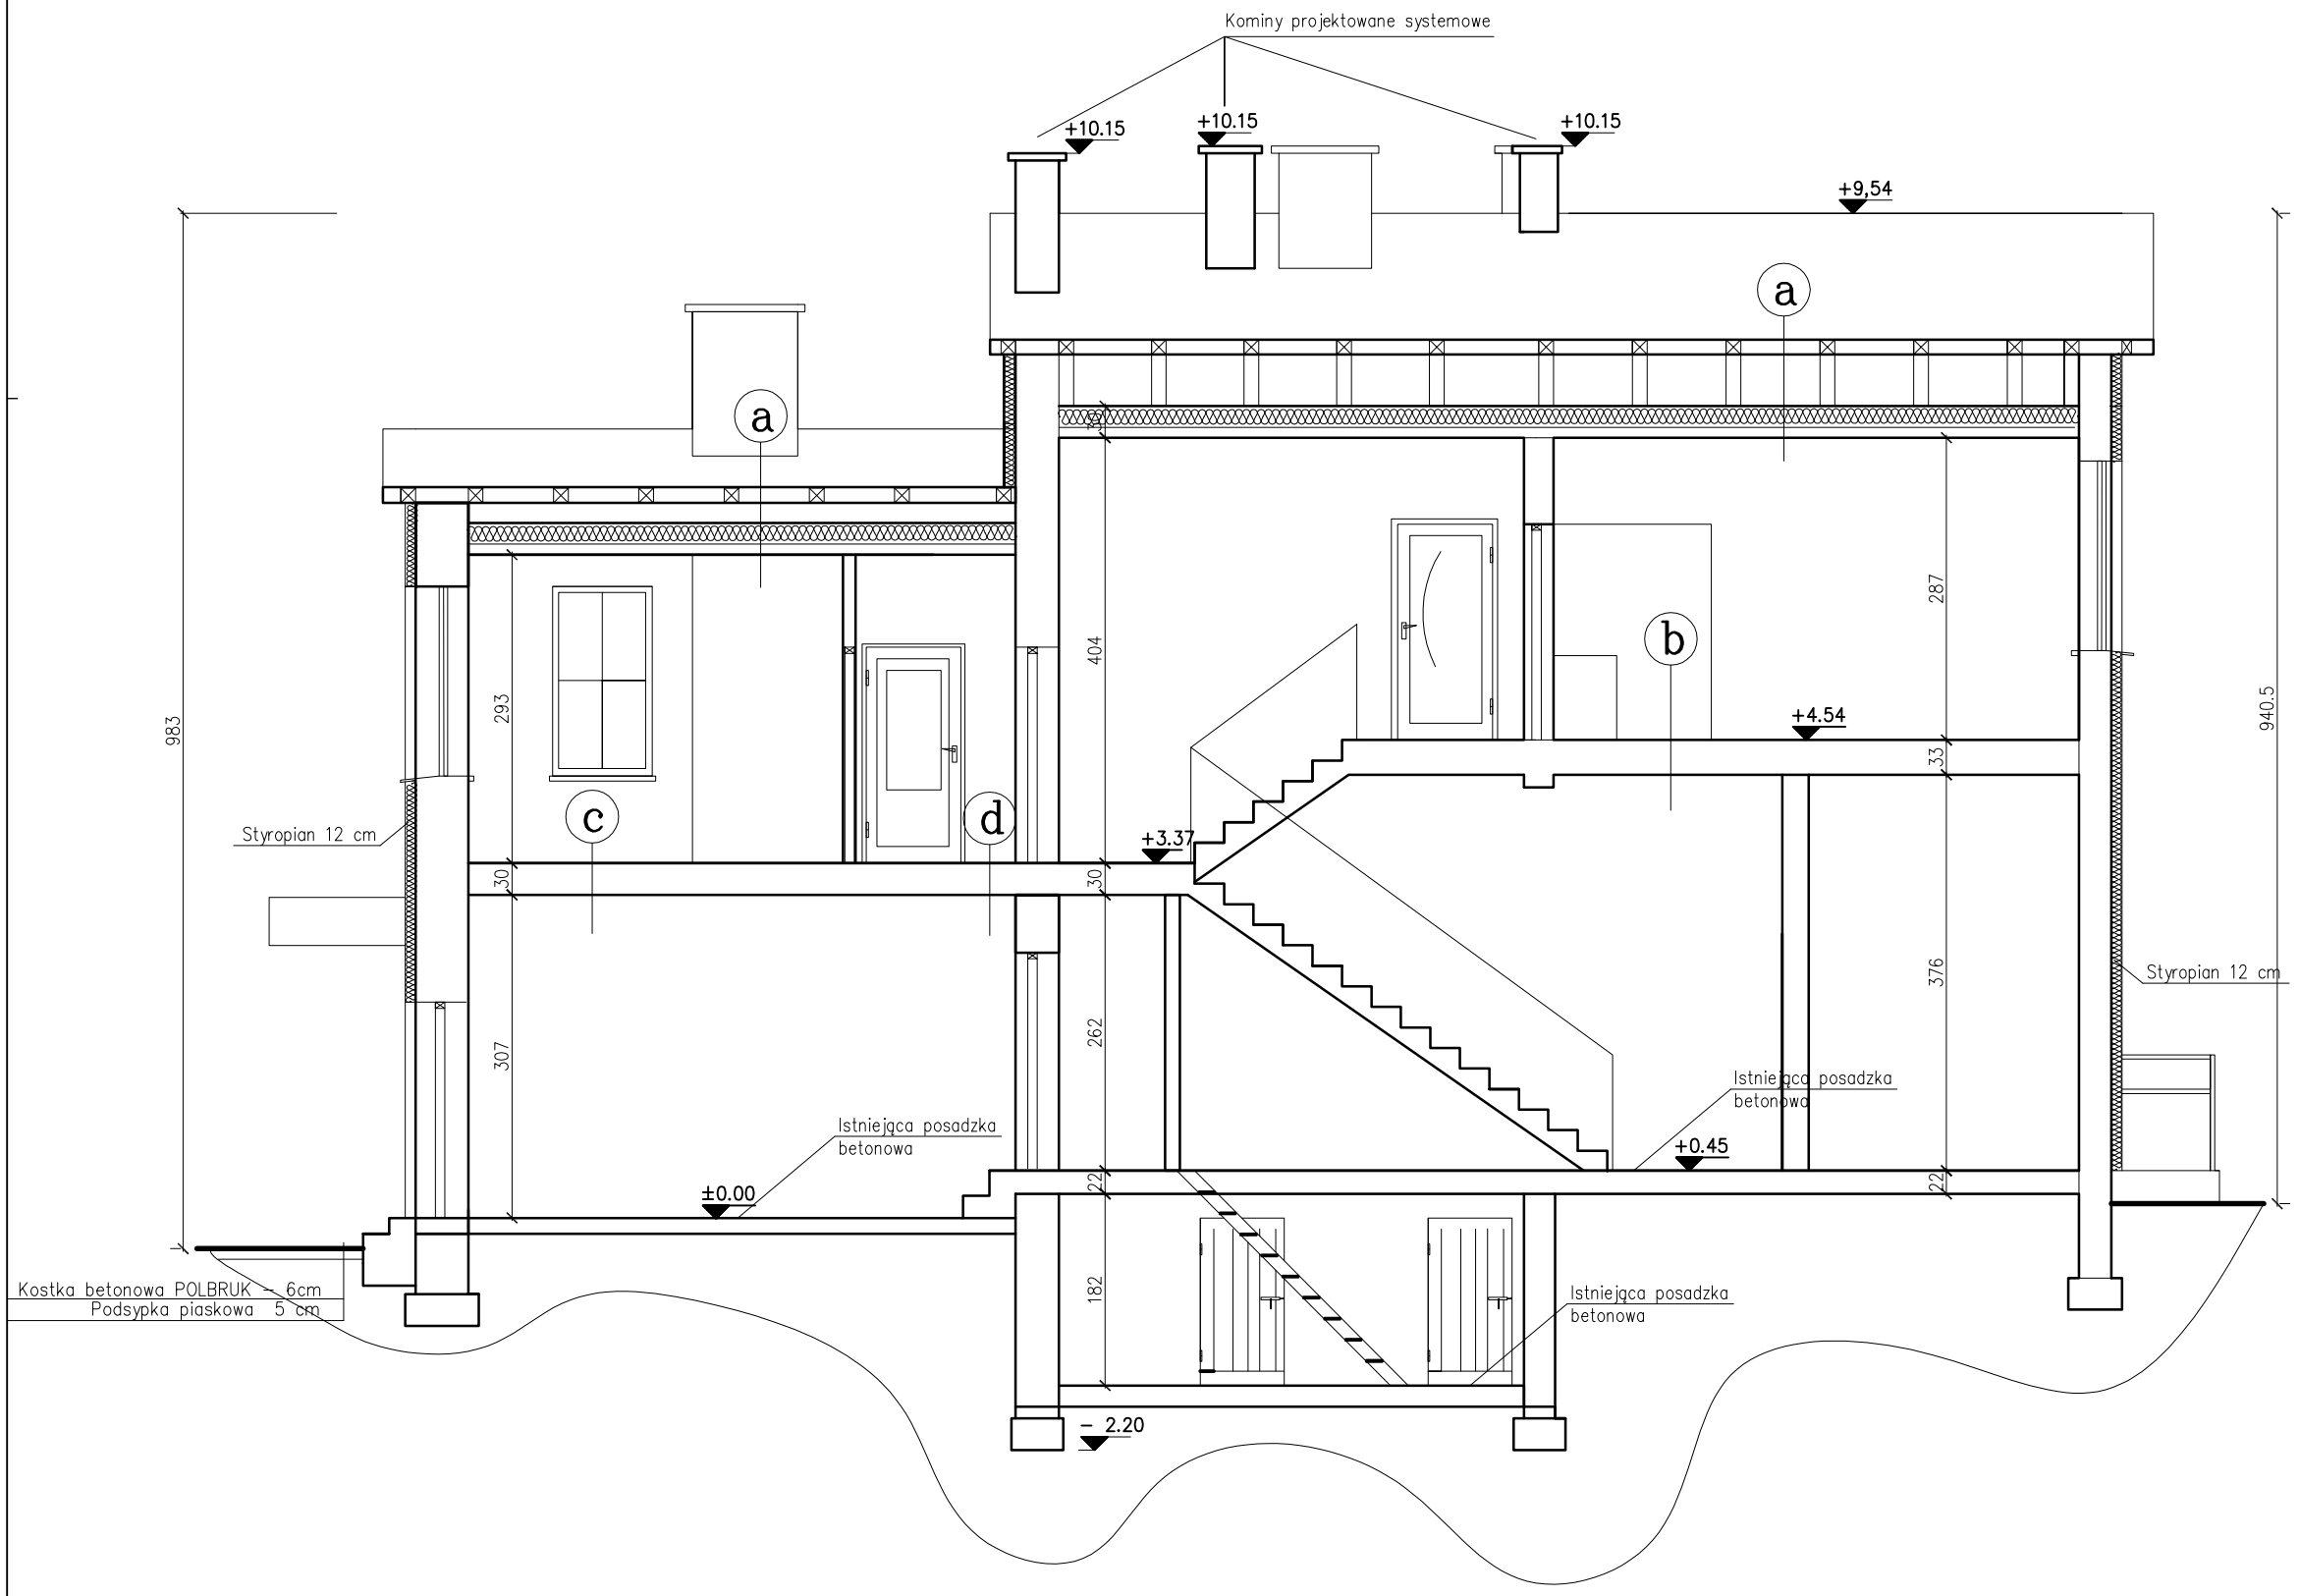

a

Deska drewniana gr.2.5 cm
Istniejące belki stropowe
Między belkami wełna mineralna gr.20 cm zamiast polepy
Ślepy pułap
Pustka powietrzna
Płyta Gipsowo–kartonowa
na ruszcie drewnianym lub alumieniowym

b

Panele podłogowe
2xpłyta OSB gr.1.8 cm
Istniejące belki stropowe
Między belkami wełna mineralna gr.10 cm zamiast polepy
Ślepy pułap
Pustka powietrzna
Tynk cementowo –wapienny 1,5cm

c

Panele podłogowe
Samopoziomująca masa szpachlowa Atlas około 1 cm
Istniejący strop na belkach stalowych

d

Płytki ceramiczne
Samopoziomująca masa szpachlowa Atlas około 1 cm
Istniejący strop na belkach stalowych

NAT-BUD
Usługi Ogólnobudowlane
Tel. 790 435 769
NIP 765–150–61–87
Przedsiębiorstwo Wielobranżowe NAT-BUD
Paweł Wasilewski Al.1000lecia 2D/34 78-600 Wałcz

INWESTOR:
Gmina Miejska Wałcz Plac Wolności 1 78-600 Wałcz

FAZA: **PROJEKT BUDOWLANO–WYKONAWCZY**

TREŚĆ: **PRZEBUDOWA LOKALI MIESZKALNYCH** | NR RYSUNKU: **5**

OBIEKT: **BUDYNEK NR 5–5A UL. KOŁOBRZESKA W WAŁCZU**
JEDN. EWID. MIASTO WAŁCZ OBRĘB M. WAŁCZ DZ. NR 1515/3

MIEJSCOWOŚĆ: **78–600 WAŁCZ** | SKALA:

AUTOR PROJEKTU: INŻ. STANISŁAW MACHURA UPR.NR 2929/59 KUA
Specjalność architektoniczno–konstrukcyjno–instalacyjna
ASYSTENT PROJEKTANTA:
TECH. A.SZACHÓW

BRANŻA: ARCHITEKTURA

Wałcz
2016–10