PRZEKRÓJ A–A

INSTALACJE GAZOWE

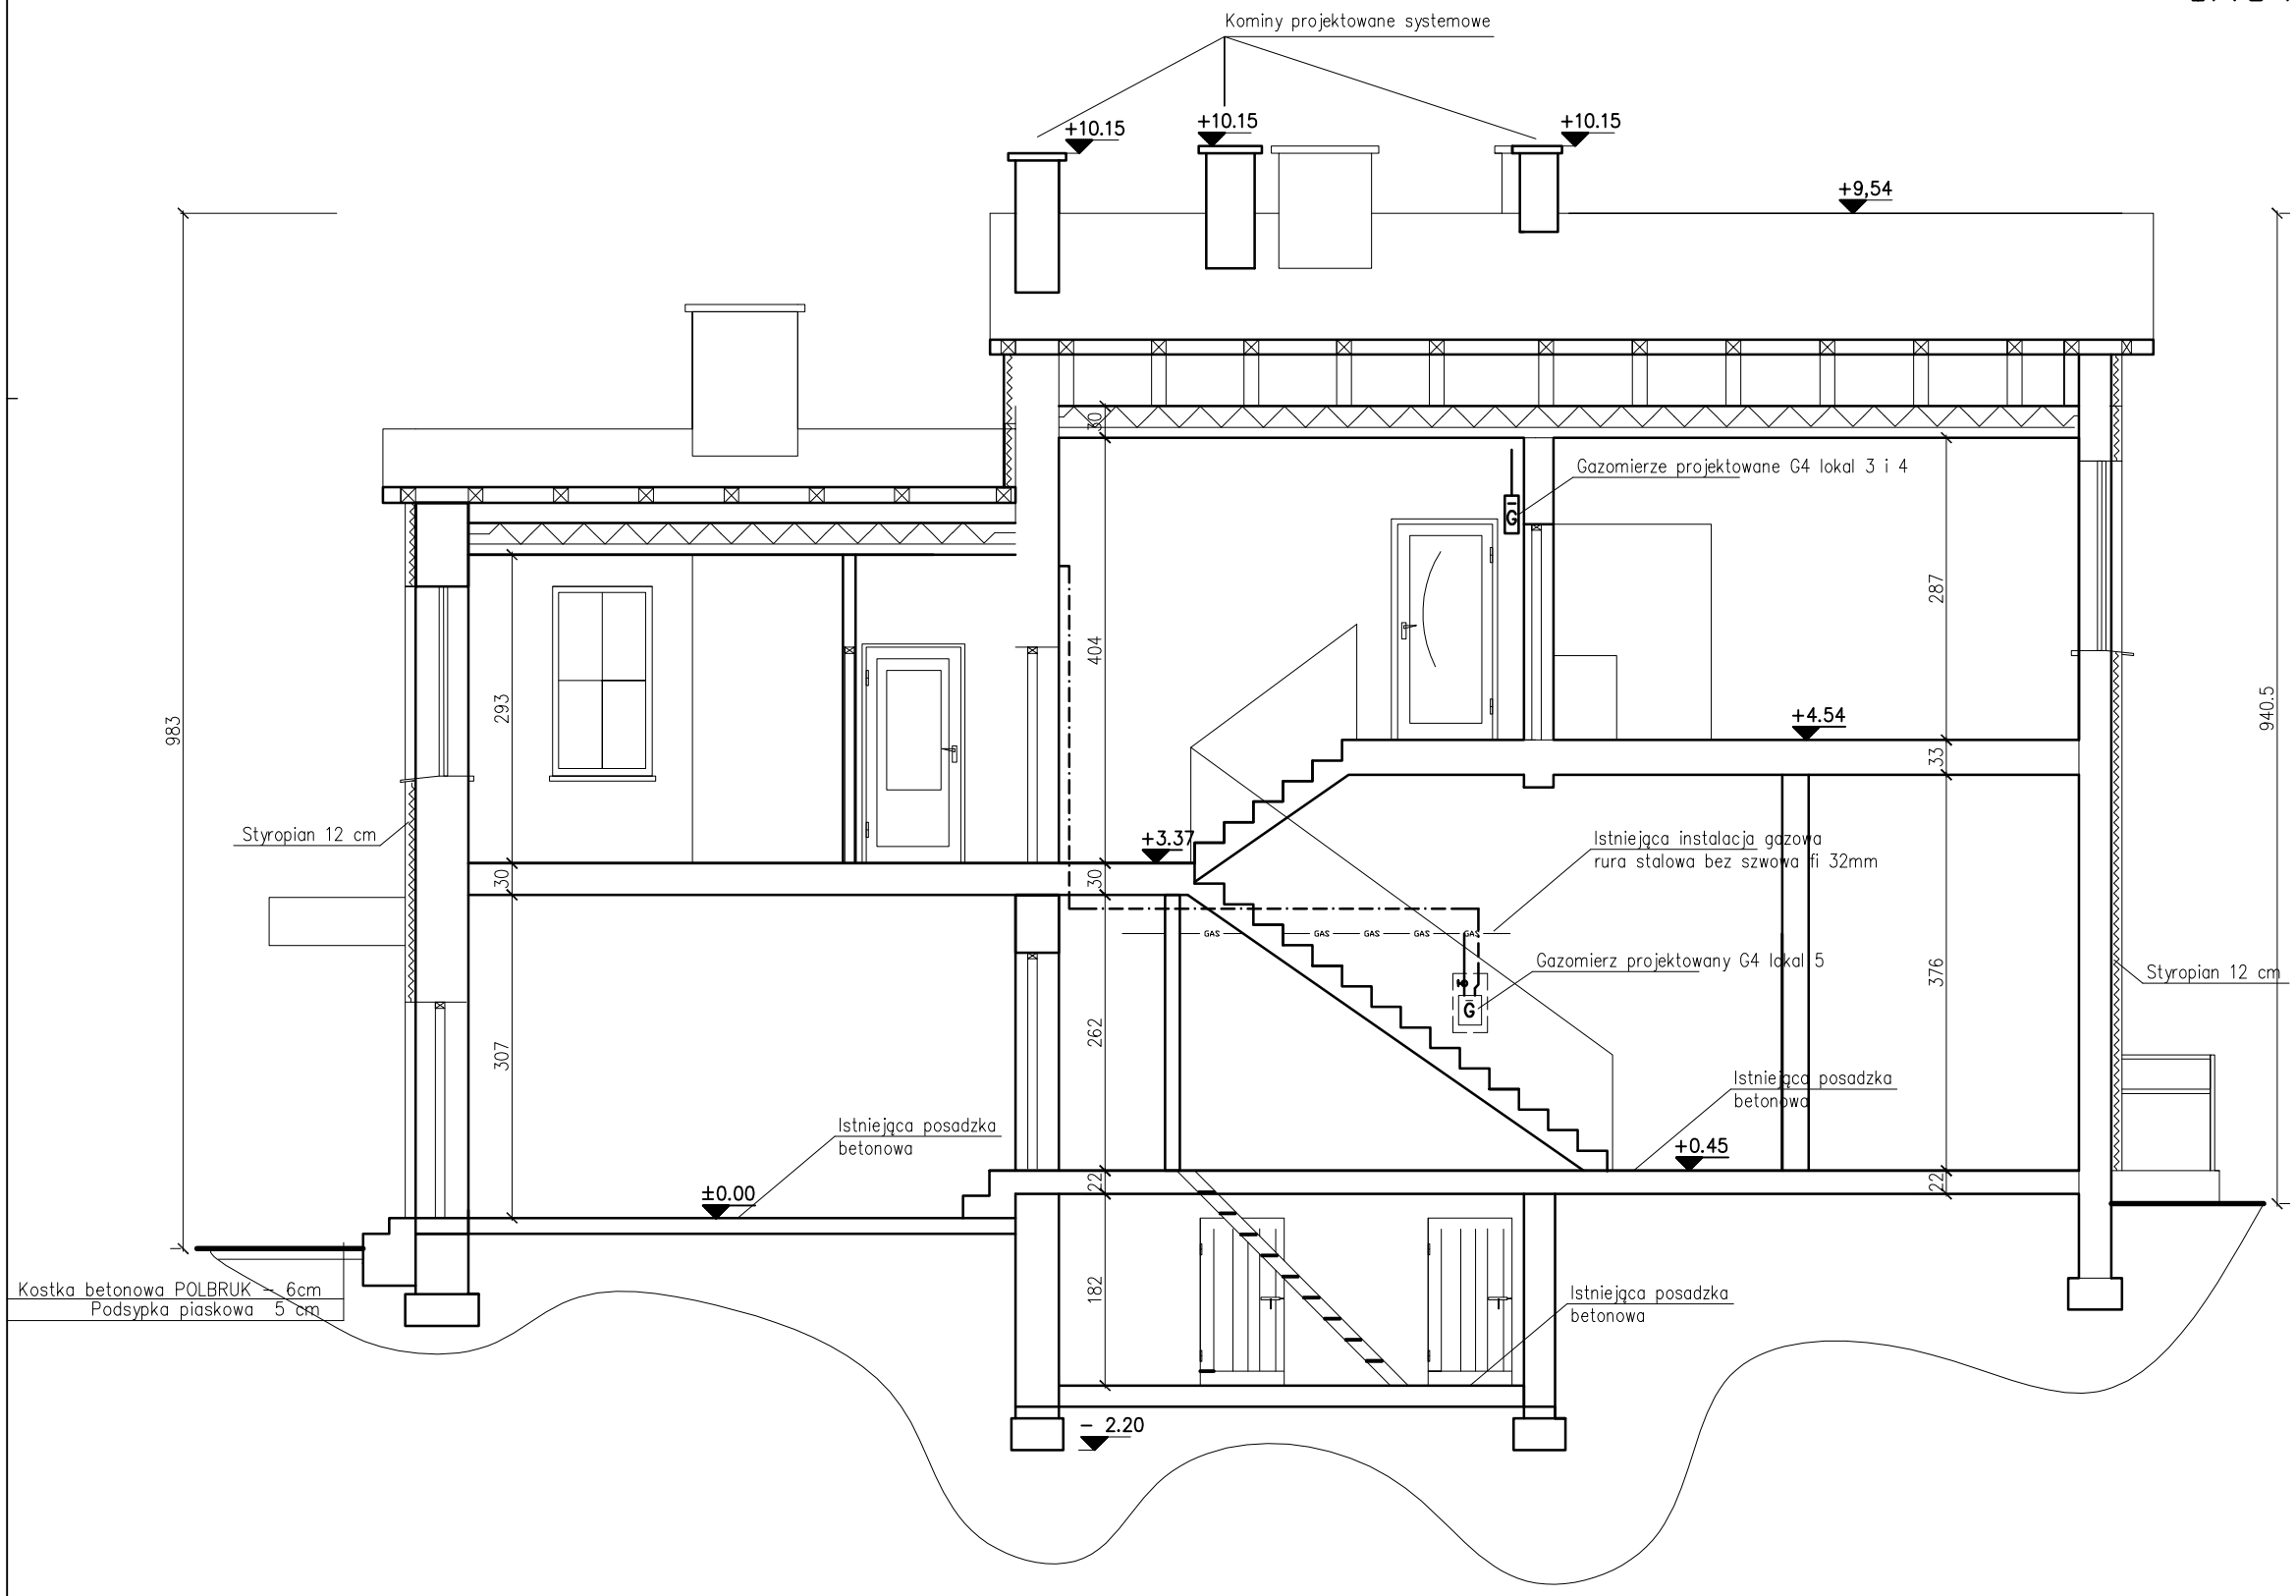

NAT-BUD
Usługi Ogólnobudowlane

Tel. 790 435 769
NIP 765–150–61–87

Przedsiębiorstwo Wielobranżowe NAT-BUD
Paweł Wasilewski Al.1000lecia 2D/34 78-600 Wałcz

INWESTOR:
Gmina Miejska Wałcz Plac Wolności 1 78-600 Wałcz

FAZA: PROJEKT BUDOWLANO–WYKONAWCZY

TREŚĆ: PRZEBUDOWA LOKALI MIESZKALNYCH | NR RYSUNKU: 8

OBIEKT: BUDYNEK NR 5–5A UL. KOŁOBRZESKA W WAŁCZU
JEDN. EWID. MIASTO WAŁCZ OBRĘB M. WAŁCZ DZ. NR 1515/3

MIEJSCOWOŚĆ: 78–600 WAŁCZ | SKALA:

AUTOR PROJEKTU: INŻ. STANISŁAW MACHURA UPR.NR 2929/59 KUIA
Specjalność architektoniczno–konstrukcyjno–instalacyjna
ASYSTENT PROJEKTANTA:
TECH. A.SZACHÓW

BRANŻA: INSTALACJE SANITARNE

Wałcz
2016–10