PRZEKRÓJ A–A

INWENTARYZACJA

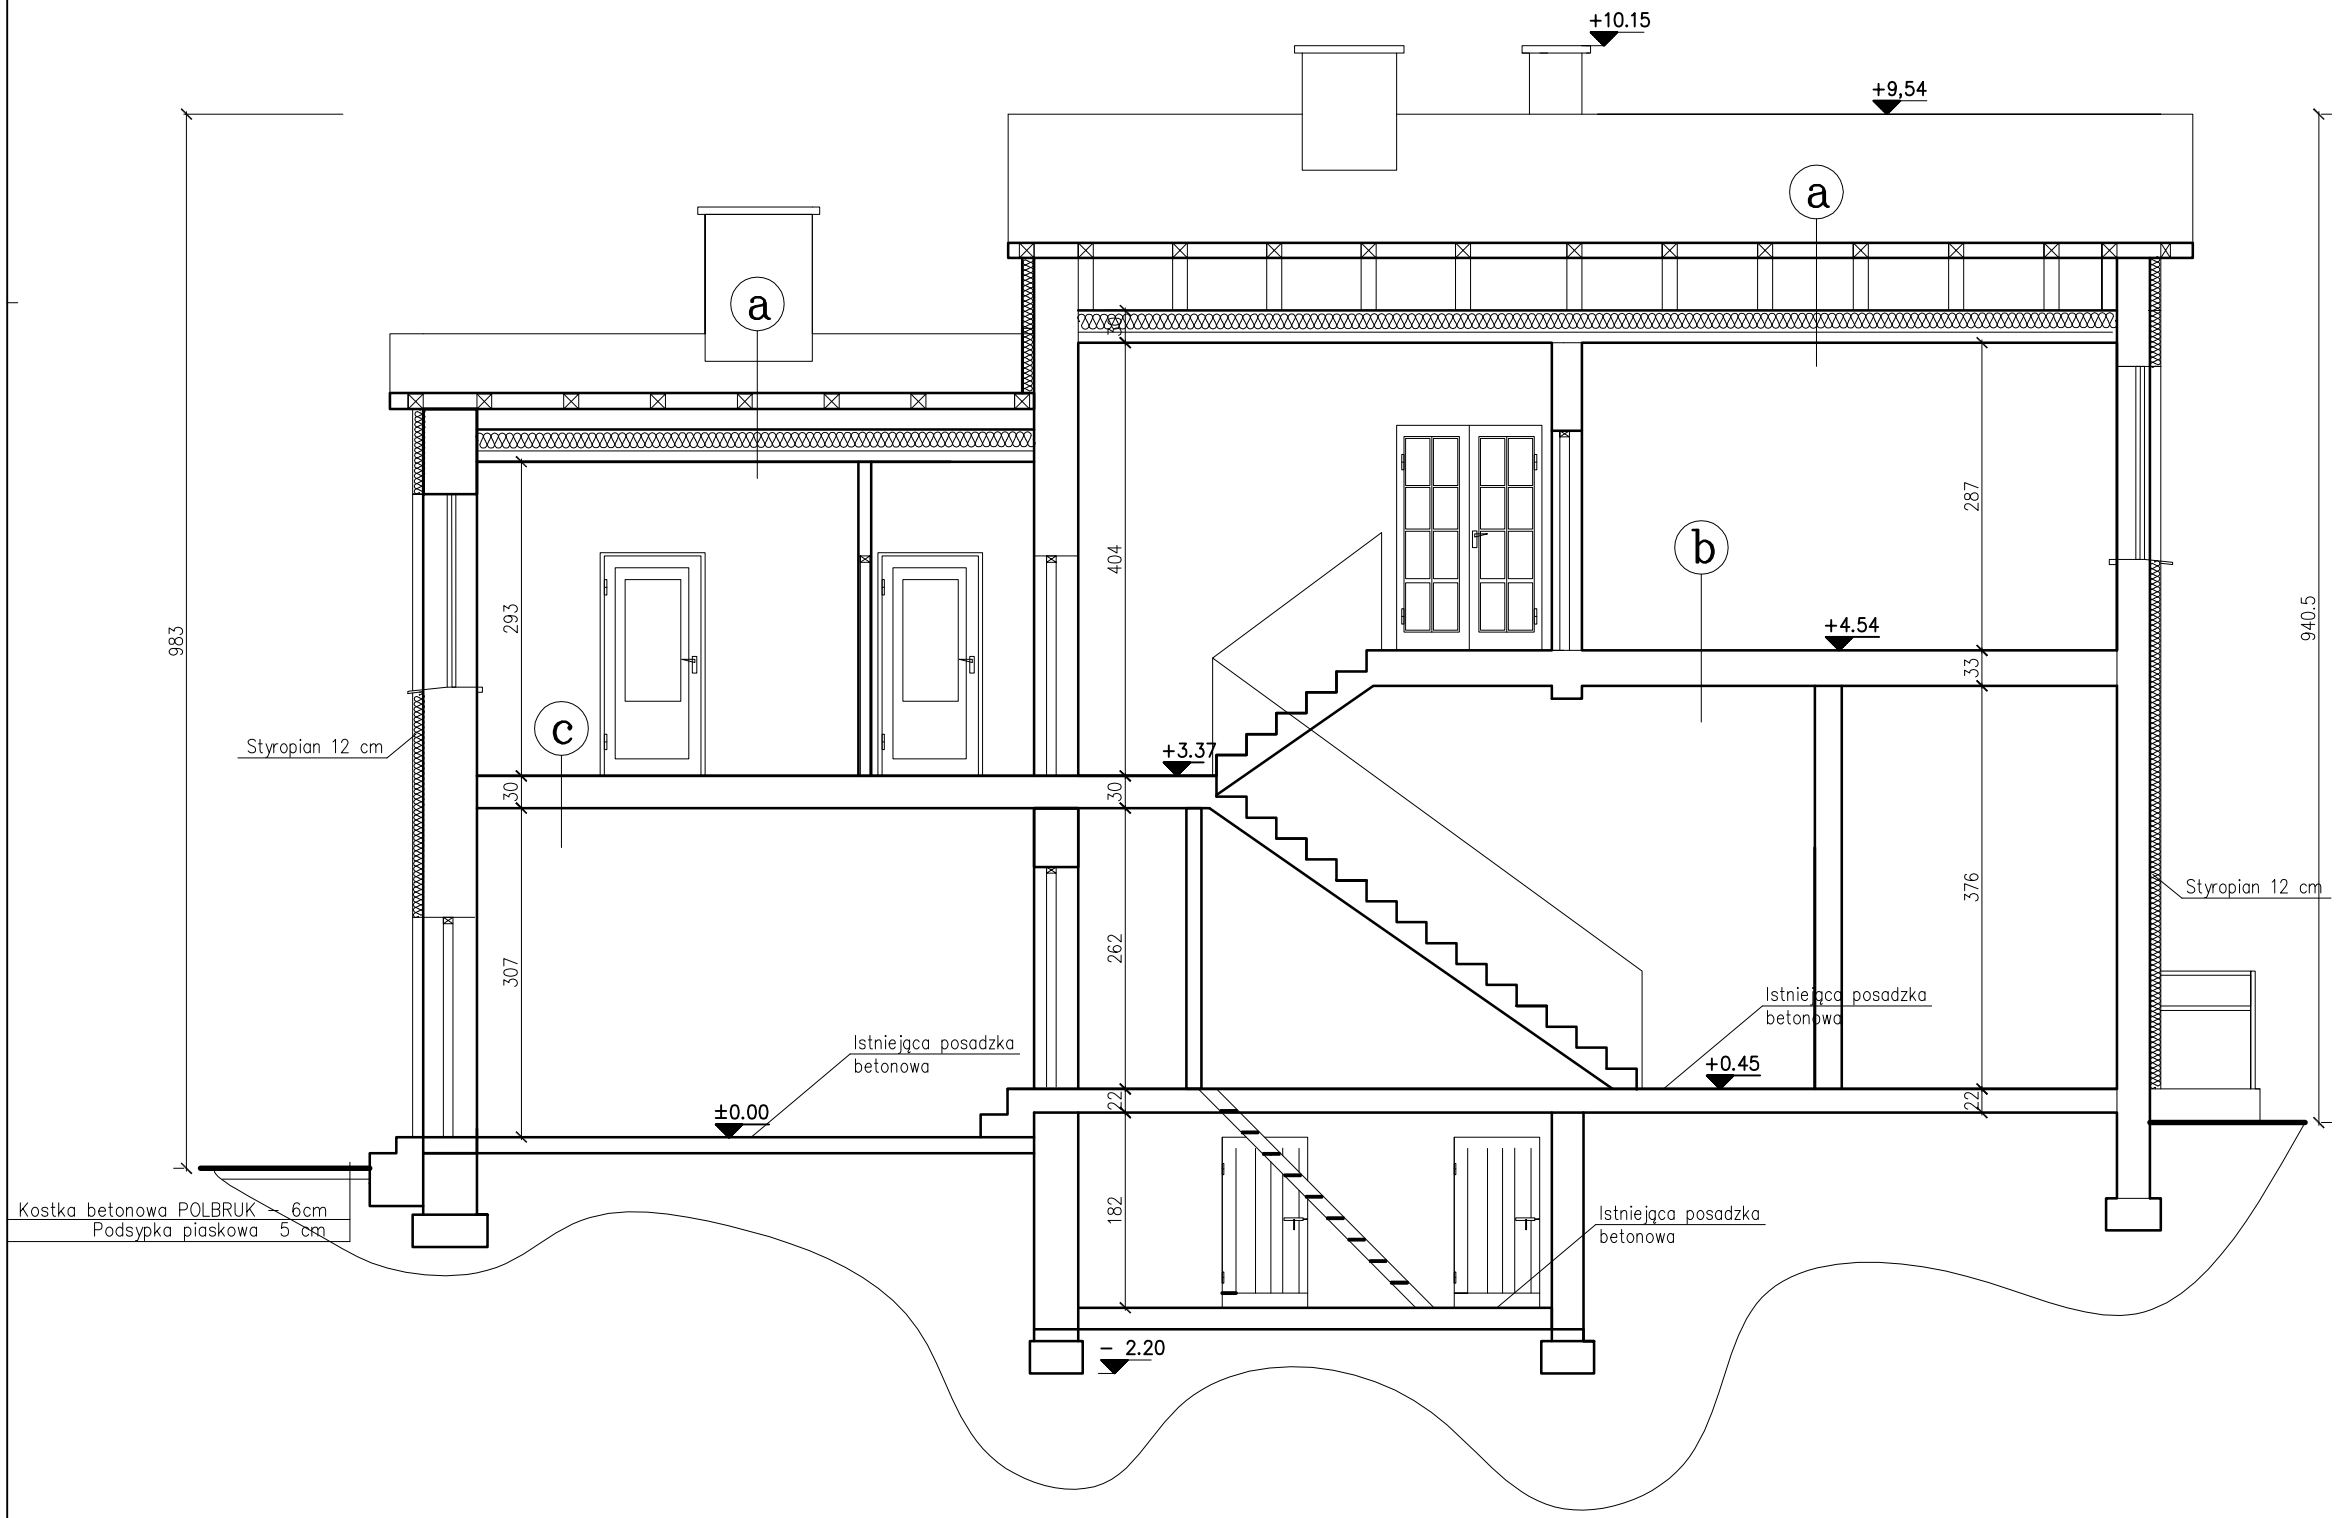

a

- Deska drewniana gr.2.5 cm
- Istniejące belki stropowe
- Między belkami wełna mineralna gr.10 cm i polepa
- Ślepy pułap
- Pustka powietrzna
- Deska drewniana gr.2.5 cm
- Tynk cementowo –wapienny 1,5cm

b

- Panele podłogowe
- 2xpłyta OSB gr.1.8 cm
- Istniejące belki stropowe
- Między belkami wełna mineralna gr.10 cm zamiast polepy
- Ślepy pułap
- Pustka powietrzna
- Deska drewniana gr.2.5 cm
- Tynk cementowo –wapienny 1,5cm

c

- Panele podłogowe
- Samopoziomująca masa szpachlowa Atlas około 1 cm
- Istniejący strop na belkach stalowych

NAT-BUD Usługi Ogólnobudowlane
Tel. 790 435 769
NIP 765–150–61–87
Przedsiębiorstwo Wielobranżowe NAT-BUD
Paweł Wasilewski Al.1000lecia 2D/34 78-600 Wałcz

INWESTOR:
Gmina Miejska Wałcz Plac Wolności 1 78-600 Wałcz

FAZA: **PROJEKT BUDOWLANY**

TREŚĆ: **PRZEBUDOWA LOKALI MIESZKALNYCH** | NR RYSUNKU: 3

OBIEKT: **BUDYNEK NR 5–5A UL. KOŁOBRZESKA W WAŁCZU**
JEDN. EWID. MIASTO WAŁCZ OBRĘB M. WAŁCZ DZ. NR 1515/3

MIEJSCOWOŚĆ: **78–600 WAŁCZ** | SKALA:

AUTOR PROJEKTU: INŻ. STANISŁAW MACHURA UPR.NR 2929/59 KUIA
Specjalność architektoniczno–konstrukcyjno–instalacyjna
ASYSTENT PROJEKTANTA:
TECH. A.SZACHÓW

BRANŻA: ARCHITEKTURA

Wałcz 2016–10