


INWENTARYZACJA RZUT PIĘTRA 1:50

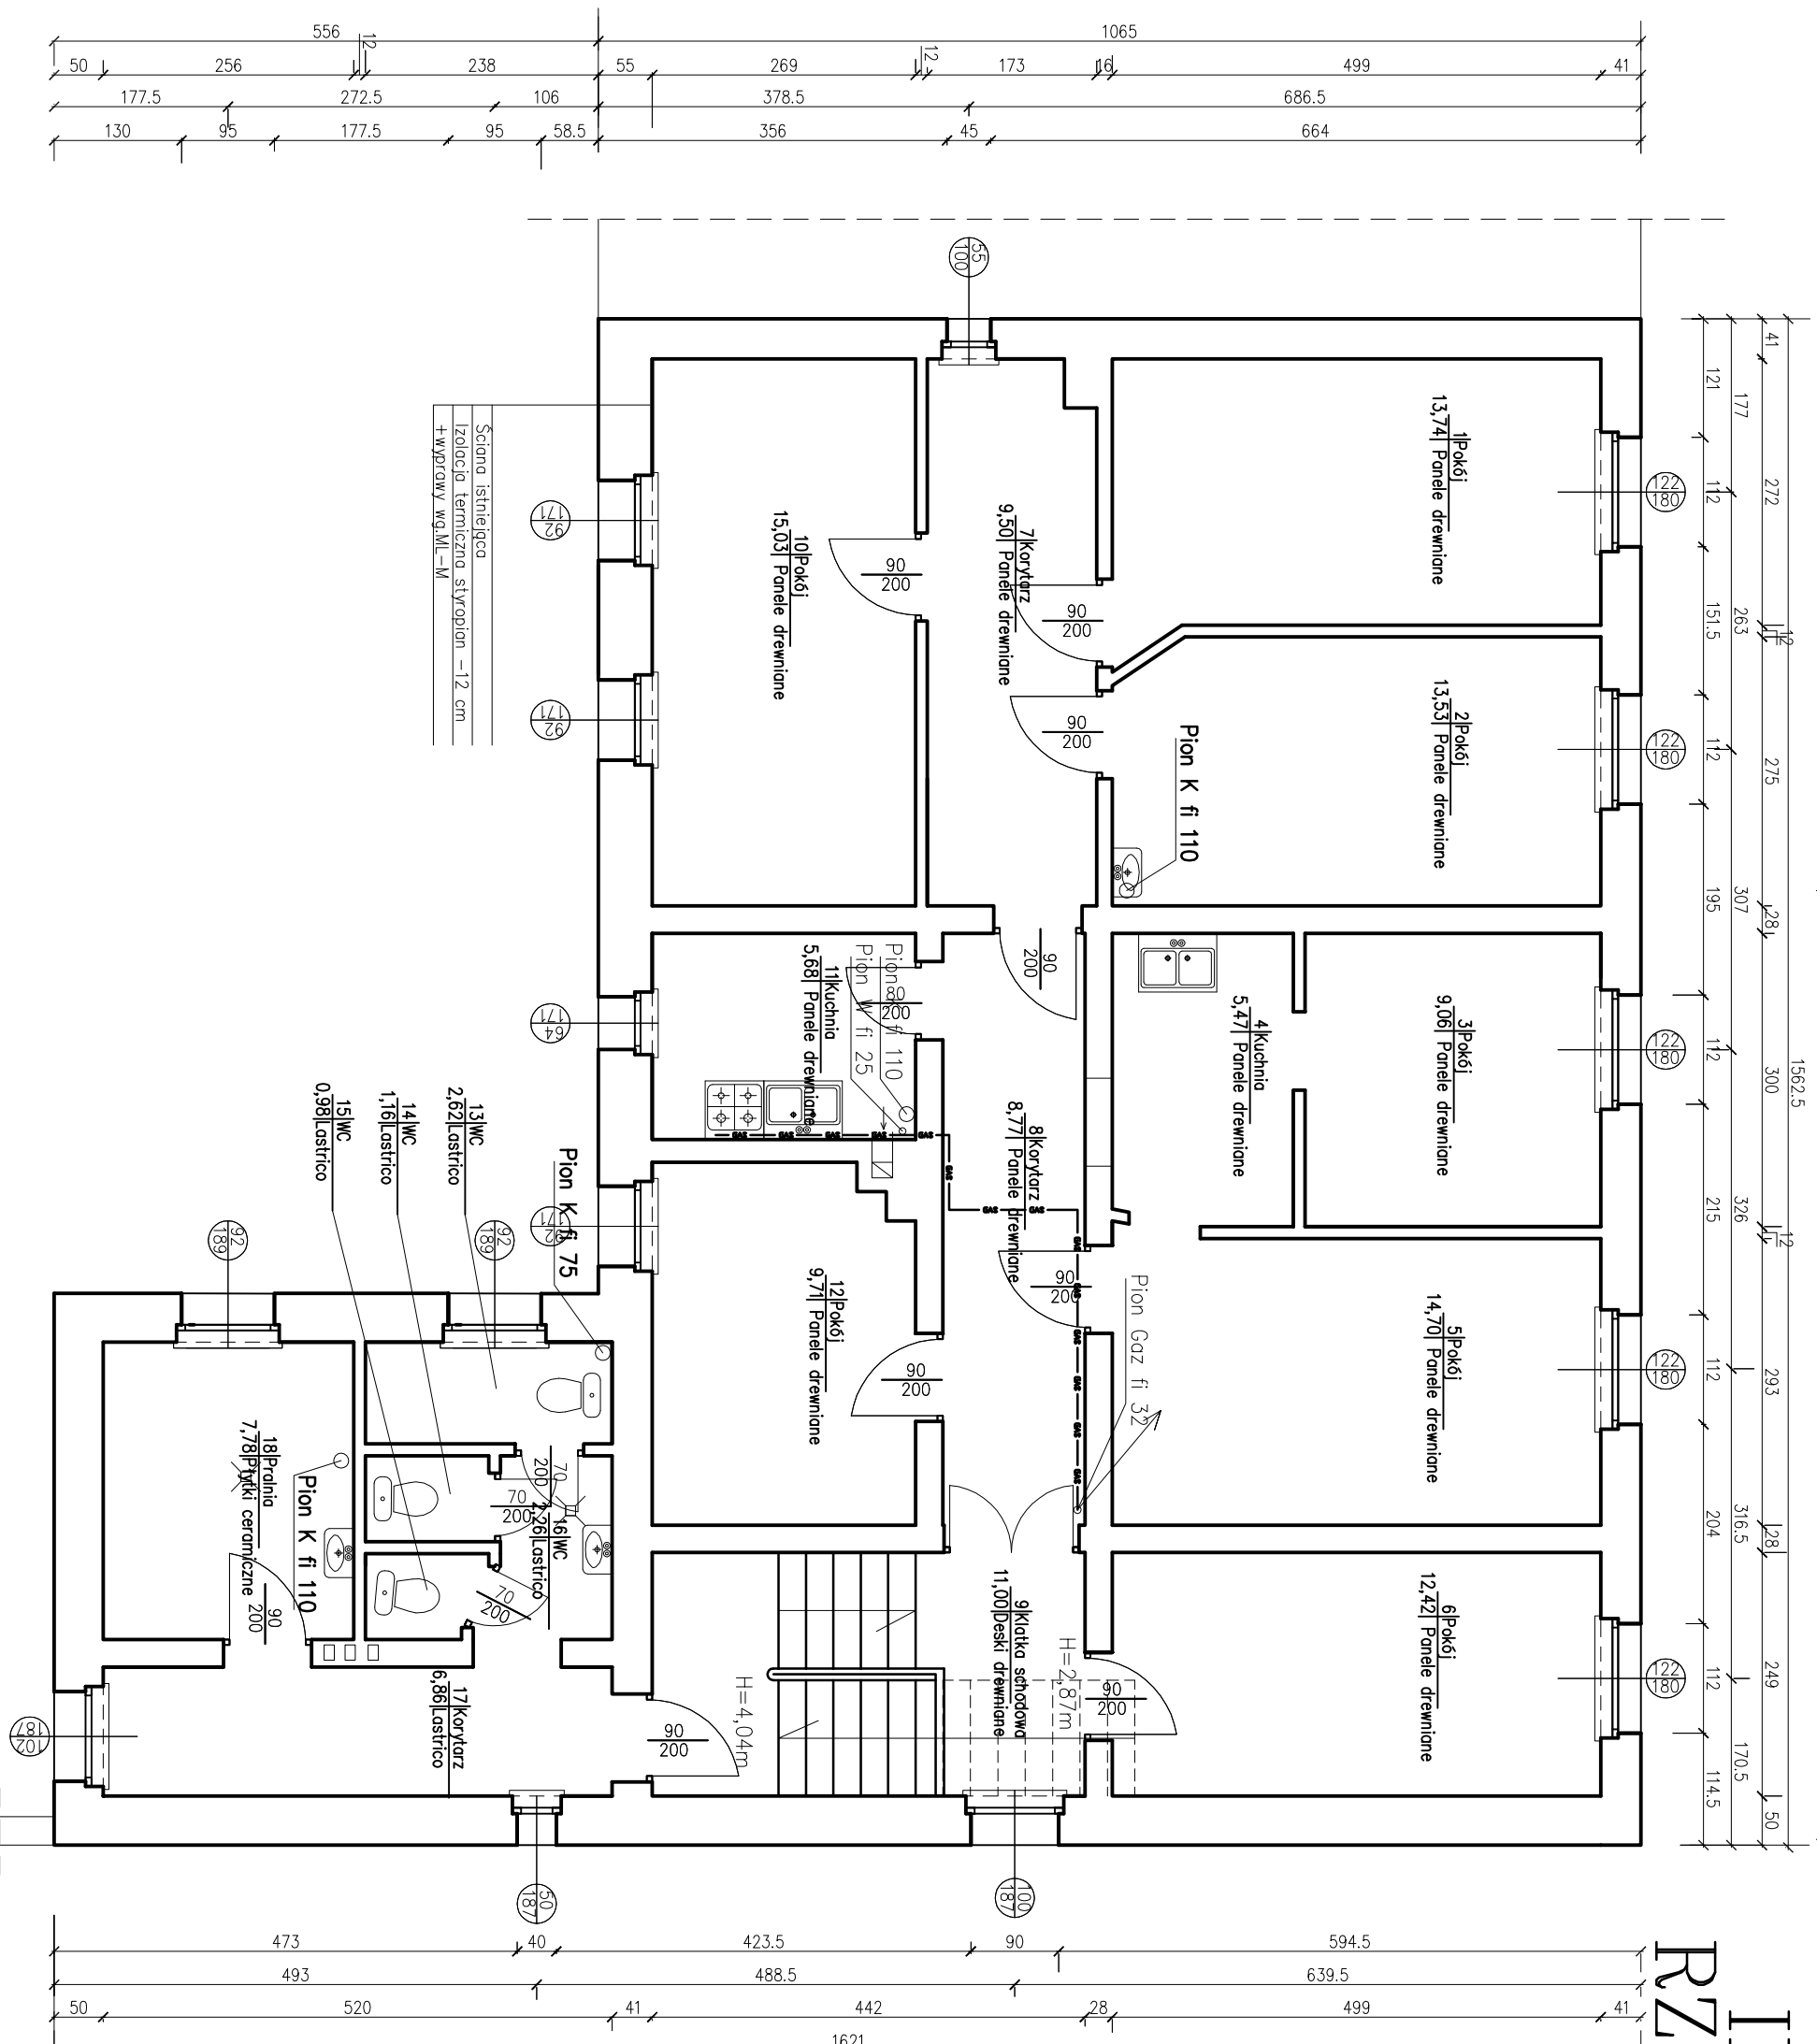

ZESTAWIENIE POMIĘSZCZEŃ:

Numer	Nazwa	Materiał	Powierzchnia
	pom.	posadzki	[m ²]
1	POKÓJ	Podłoga drewniana	13,74
2	POKÓJ	Podłoga drewniana	13,53
3	POKÓJ	Podłoga drewniana	9,06
4	POKÓJ	Podłoga drewniana	5,47
5	POKÓJ	Podłoga drewniana	14,70
6	POKÓJ	Podłoga drewniana	12,42
7	KORYTARZ	Podłoga drewniana	9,50
8	KORYTARZ	Podłoga drewniana	8,77
9	KLATKA SCHODOWA	DREWNO	11,00
10	POKÓJ	Podłoga drewniana	15,03
11	KUCHNIA	Podłoga drewniana	5,66
12	POKÓJ	Podłoga drewniana	9,71
13	WC	Łastriko	2,62
14	WC	Łastriko	1,16
15	WC	Łastriko	0,98
16	WC	Łastriko	2,26
17	KORYTARZ	Łastriko	6,88
18	PRALNIA	Płytki ceramiczne	7,78
Razem			150,27



Tel: 790 435 769
NIP 765-150-61-87

Przedsiębiorstwo Wielobranżowe NAT-BUD
Pawel Wasilewski Al.1000lecia 2D/34 78-600 Walcz

INWESTOR: Gmina Miejska Walcz Plac Wolności 1 78-600 Walcz
reprezentowana przez:
TBS Sp. z o.o. Walcz ul. Budowlanych 9/2 78-600 Walcz

FAZA: PROJEKT BUDOWLANY

TREŚĆ: PRZEBUDOWA LOKALI MIESZKALNYCH

OBIEKT: BUDYNEK NR 5-5A UL. KOŁOBRZEŃSKA W WALCZU
JEDN. EMD. MIASTO WALCZ OBRĘB M. WALCZ DZ. NR 1515/3

MIEJSCOWOŚĆ: 78-600 WALCZ

AUTOR PROJEKTU: MZ. STANISŁAW MACHURA UP.R.NR. 2929/59 KULIA BRANŻA: Walcz
Specjalność: architektoniczno-konstrukcyjno-instalacyjno
ASISTENT PROJEKTANTA: ARCHITEKTURA 2016-10
TECH. ASZACHOW