



RZUT PIĘTRA


INSTALACJE GAZOWE

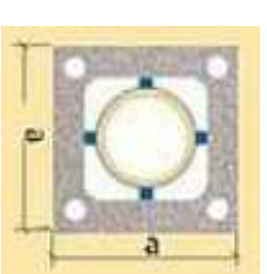


Komin ceramiczny typ AVANT 14
 - Prod. Schiedel (luce równoważny)
 o średnicy wewnętrznej 160 mm

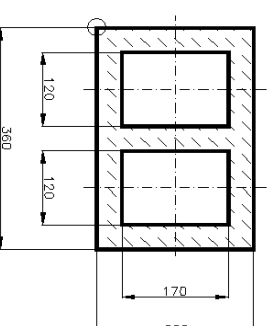

Dwukanatowy pustak wentylacyjny
 - SCHIEDEL Kw-2 (pion)

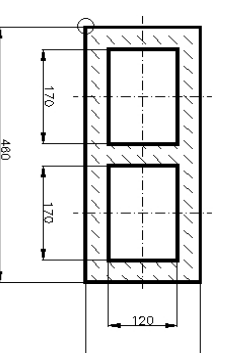

Dwukanatowy pustak wentylacyjny
 - SCHIEDEL Kw-2 (poziom)

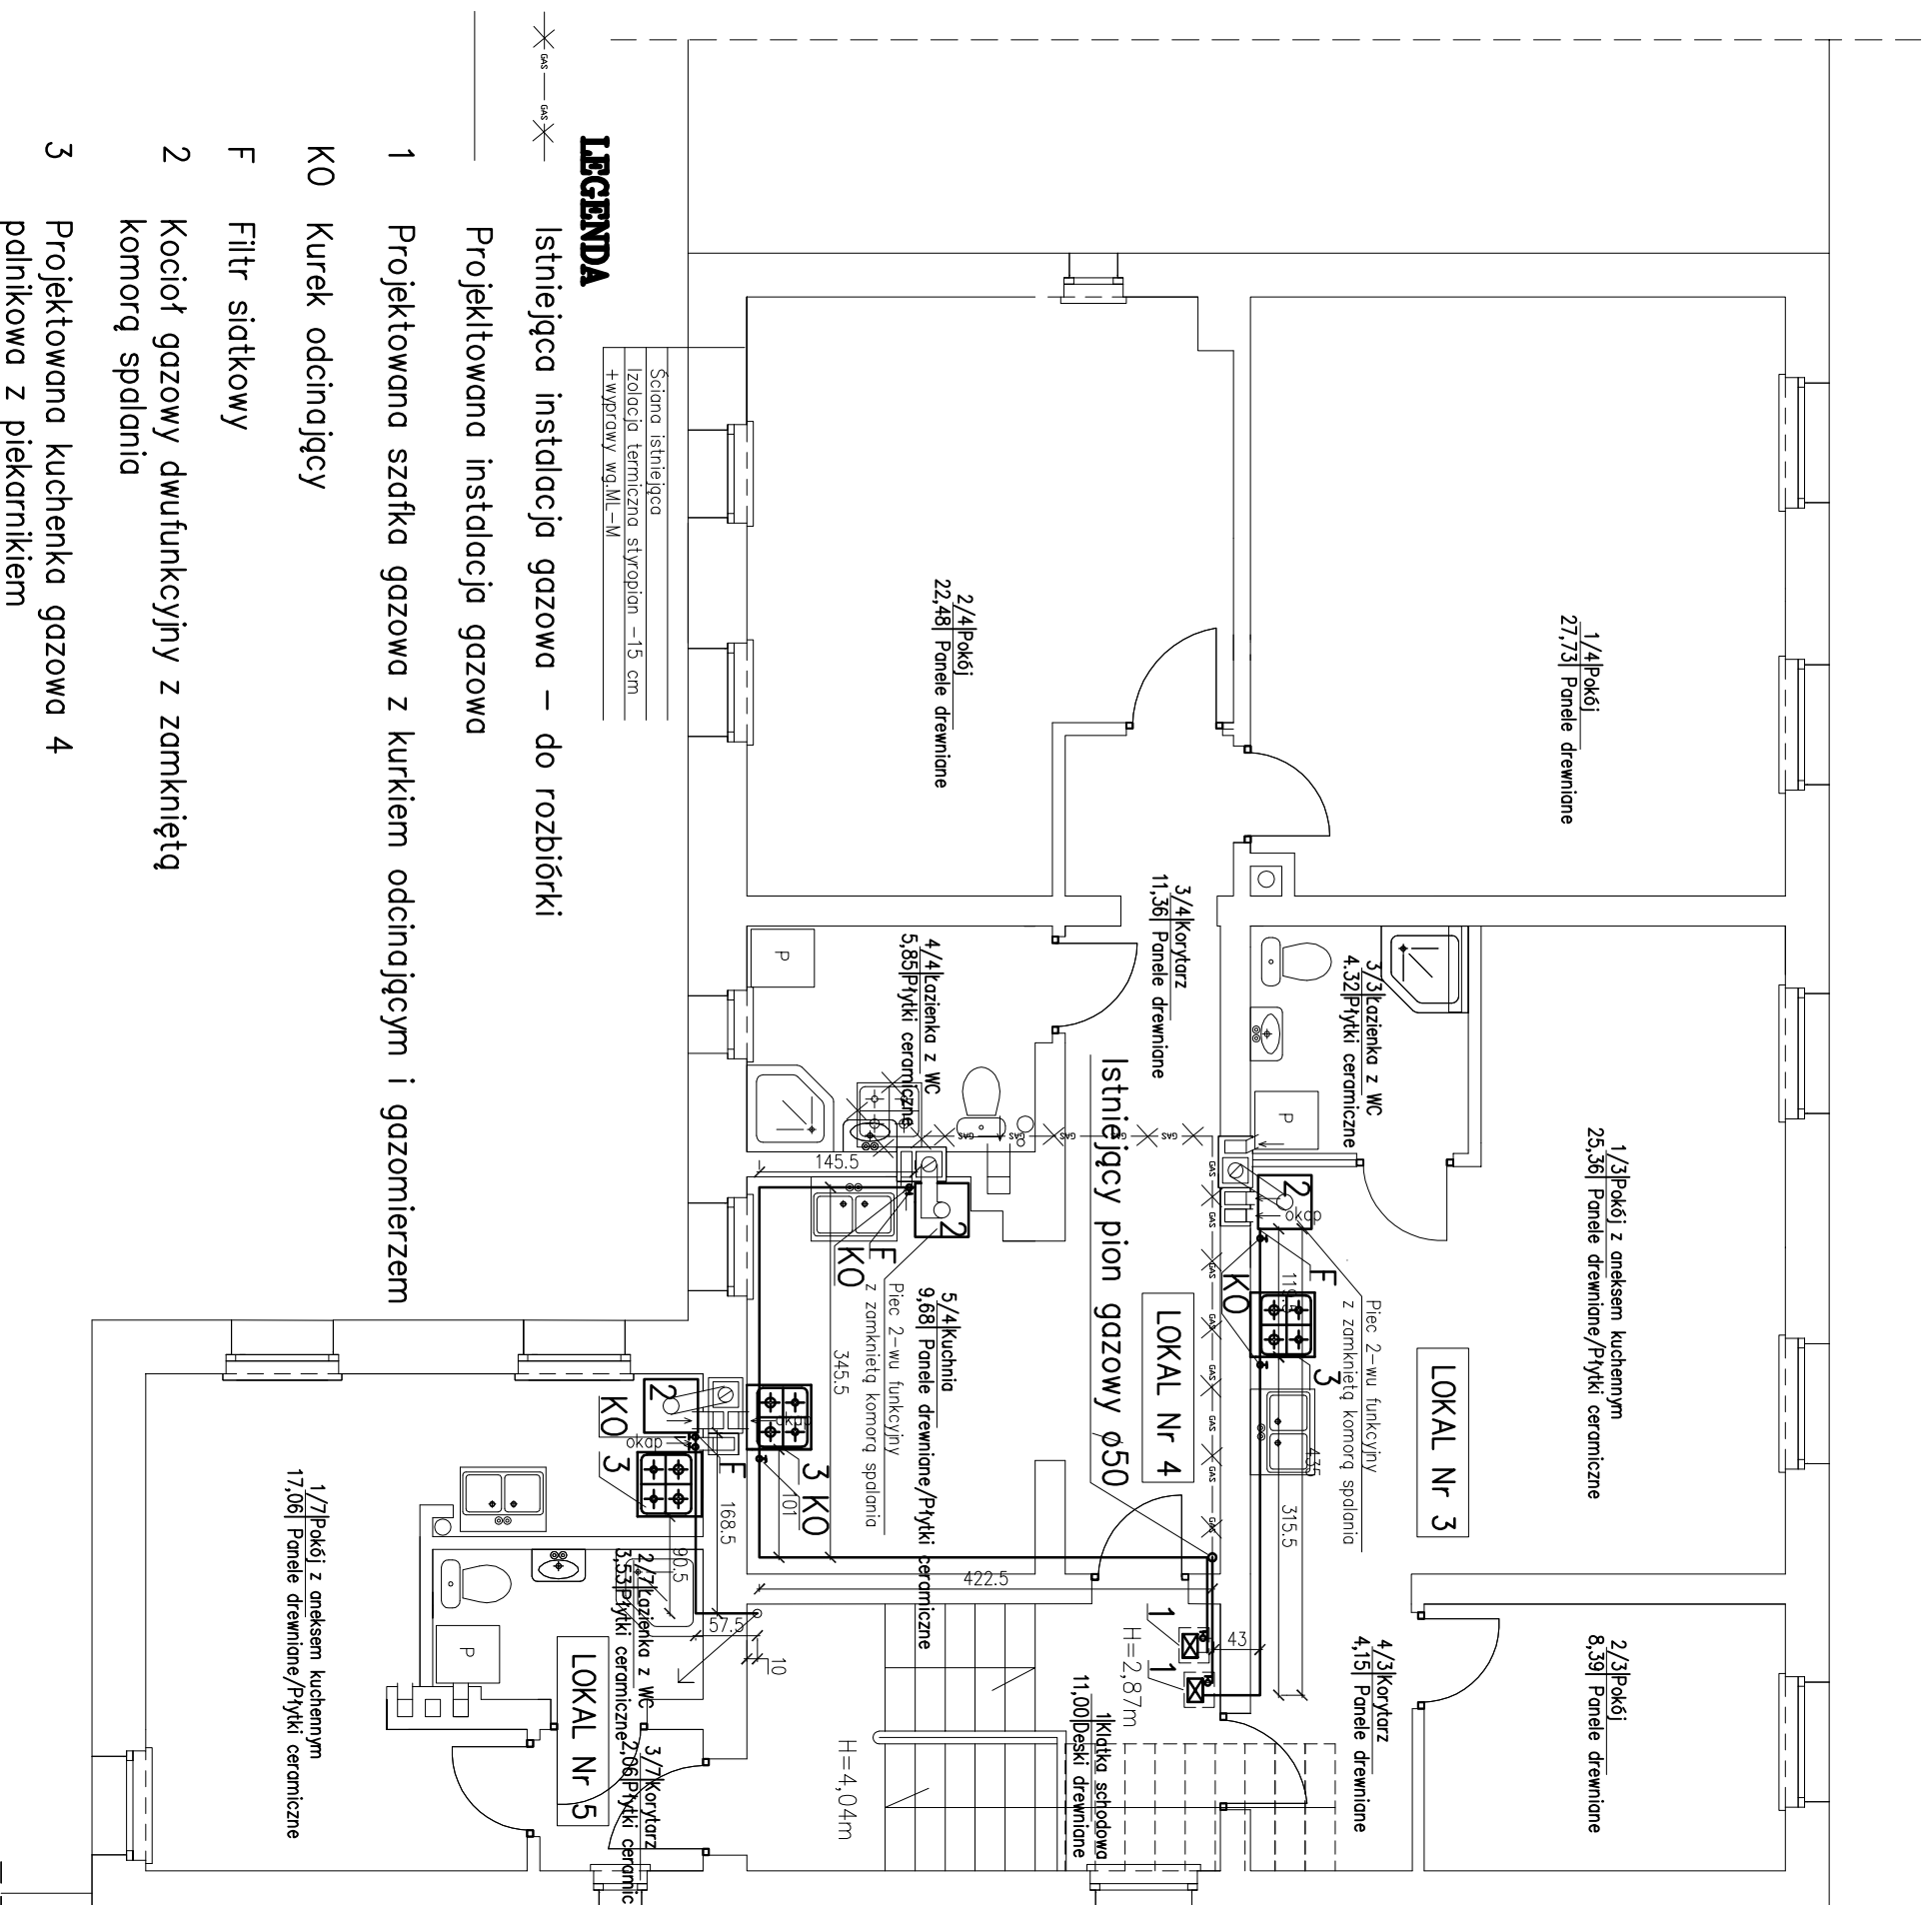

LEGENDA

- ✕—o—✕ Istniejąca instalacja gazowa – do rozbiórki
- Projektowana instalacja gazowa

- 1 Projektowana szafka gazowa z kurkiem odcinającym i gazomierzem
- K0 Kurek odcinający
- F Filtr siatkowy
- 2 Kocioł gazowy dwufunkcyjny z zamkniętą komorą spalania
- 3 Projektowana kuchenka gazowa 4 palnikowa z piekarnikiem

NAT-BUD
 Usługi Ogólnobudowlane

Przedsiębiorstwo Wielobranżowe NAT-BUD
 Paweł Wasilewski Al.1000lecia 2D/34 78-600 Wałcz

INWESTOR:
 Gmina Miasteczko Wałcz Plac Wolności 1 78-600 Wałcz

FAZA: PROJEKT BUDOWLANO-WYKONAWCZY

TREŚĆ: PRZEBUDOWA LOKALI MIESZKALNYCH NR PRZYMKI: 6

OBIEKT: BUDYNEK NR 5-5A UL. KOCOBRZEWSKA W WAŁCZU
 JEDN. EWD. MIASTO WAŁCZ OBRĘB M. WAŁCZ DZ. NR 1515/3

MIEJSCOWOŚĆ: 78-600 WAŁCZ SKALA:

AUTOR PROJEKTU: NZ STANISŁAW MACHURA, UPR.NR 2929/59 KJA
 Specjalność: architektoniczno-konstrukcyjno-inżynierska BRANŻA: Instalacje Sanitarne

ASISTENT PROJEKTANTA: WŁCZ 2016-10
 TECH. ASZADHOW