


# RZUT PARTERU 1:100

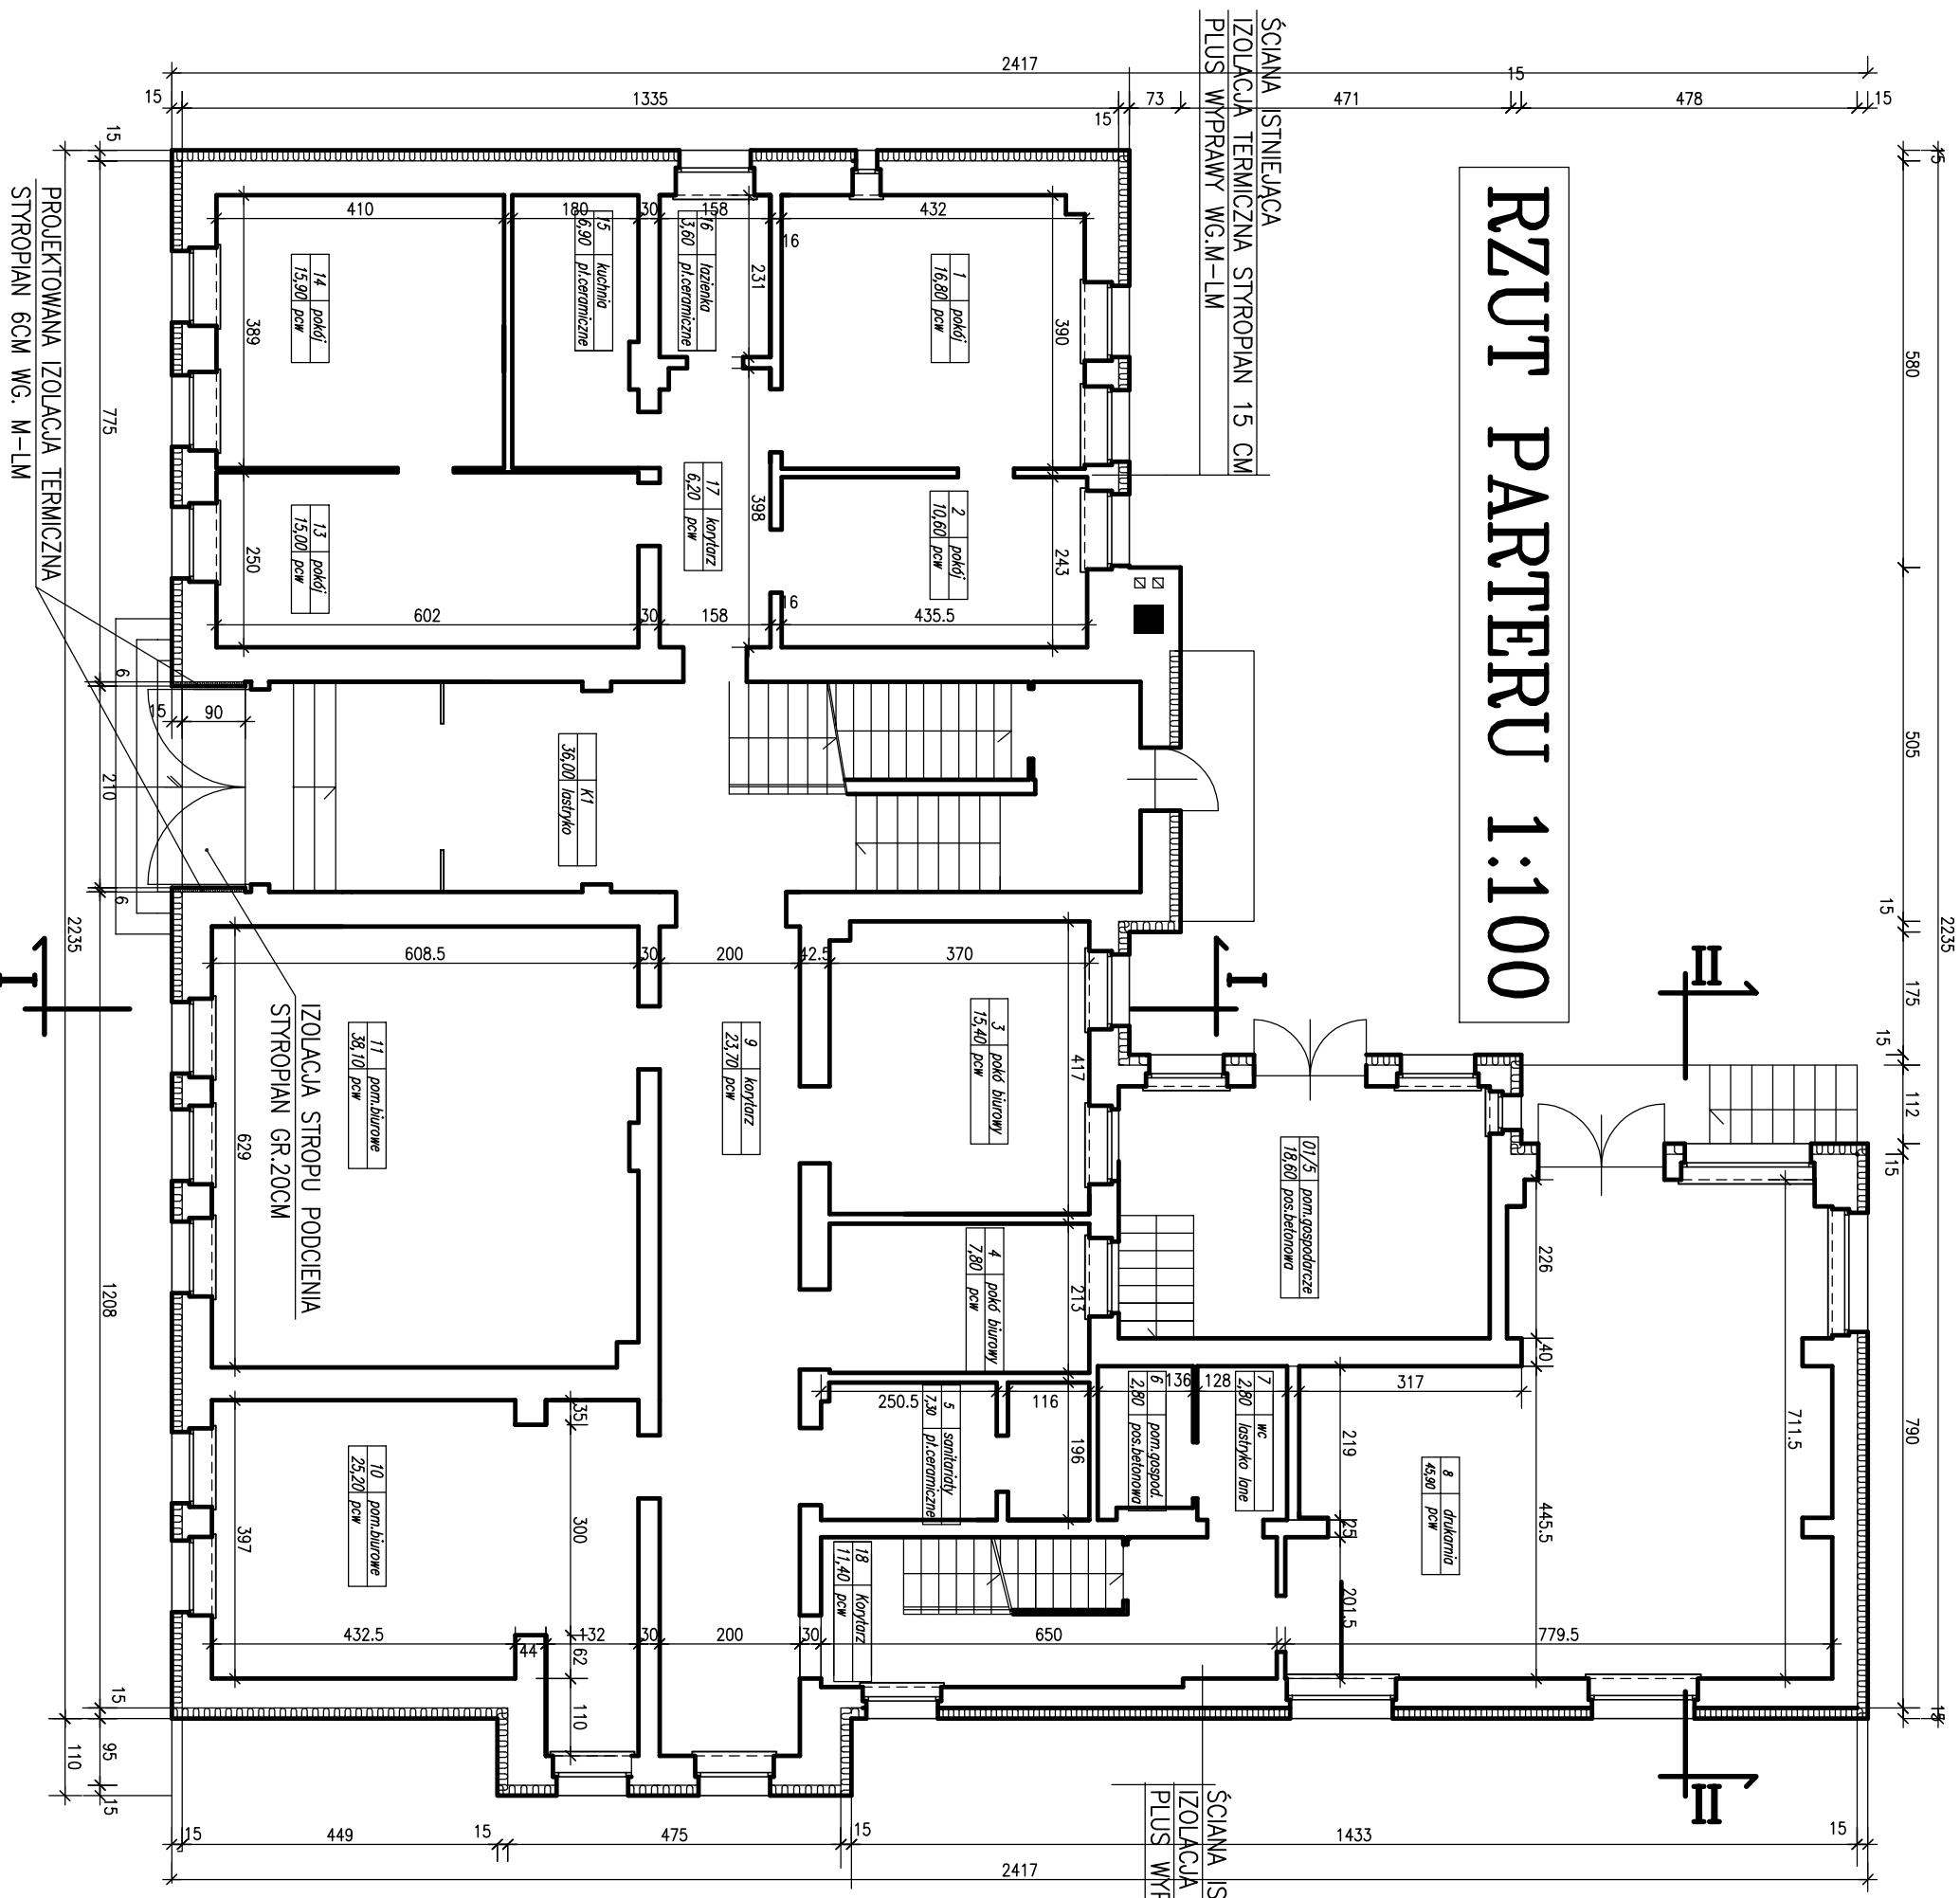

PROJEKTOWANA IZOLACJA TERMICZNA STYROPIAN 6CM WG. M-LM

ŚCIANA ISTNIEJĄCA IZOLACJA TERMICZNA STYROPIAN 15 CM PLUS WYPRAWY WG.M-LM

ŚCIANA ISTNIEJĄCA IZOLACJA TERMICZNA STYROPIAN 15 CM PLUS WYPRAWY WG.M-LM

<b>PRACOWNIA PROJEKTOWA</b>		
mgr inż.M.Podsiodło		
* ul.Okulickiego 22 * 78-600 Wałcz * kom.603683275 *		
INWESTOR: Wspólnota Mieszkaniowa przy ul.G.L.Okulickiego 20 w Wałczu		
FAZA: PROJEKT BUDOWLANY	SKALA:	1:100
TREŚĆ: RZUT PARTERU	NR RYSUNKU:	2
OBIEKT: BUDYNEK MIESZKALNO-UŻYTKOWY		
ADRES: WAŁCZ DZIAŁKA NR 5455,5506,5456/3		
PROJEKTANT:	BRANŻA:	WAŁCZ
MGR INŻ.M.PODSIODŁO UPR.NR GP-7342/1679/92	ARCHITEKTURA:	2017-03
OPRACOWANIE:	Specjalność konstrukcyjno-budowlana	