
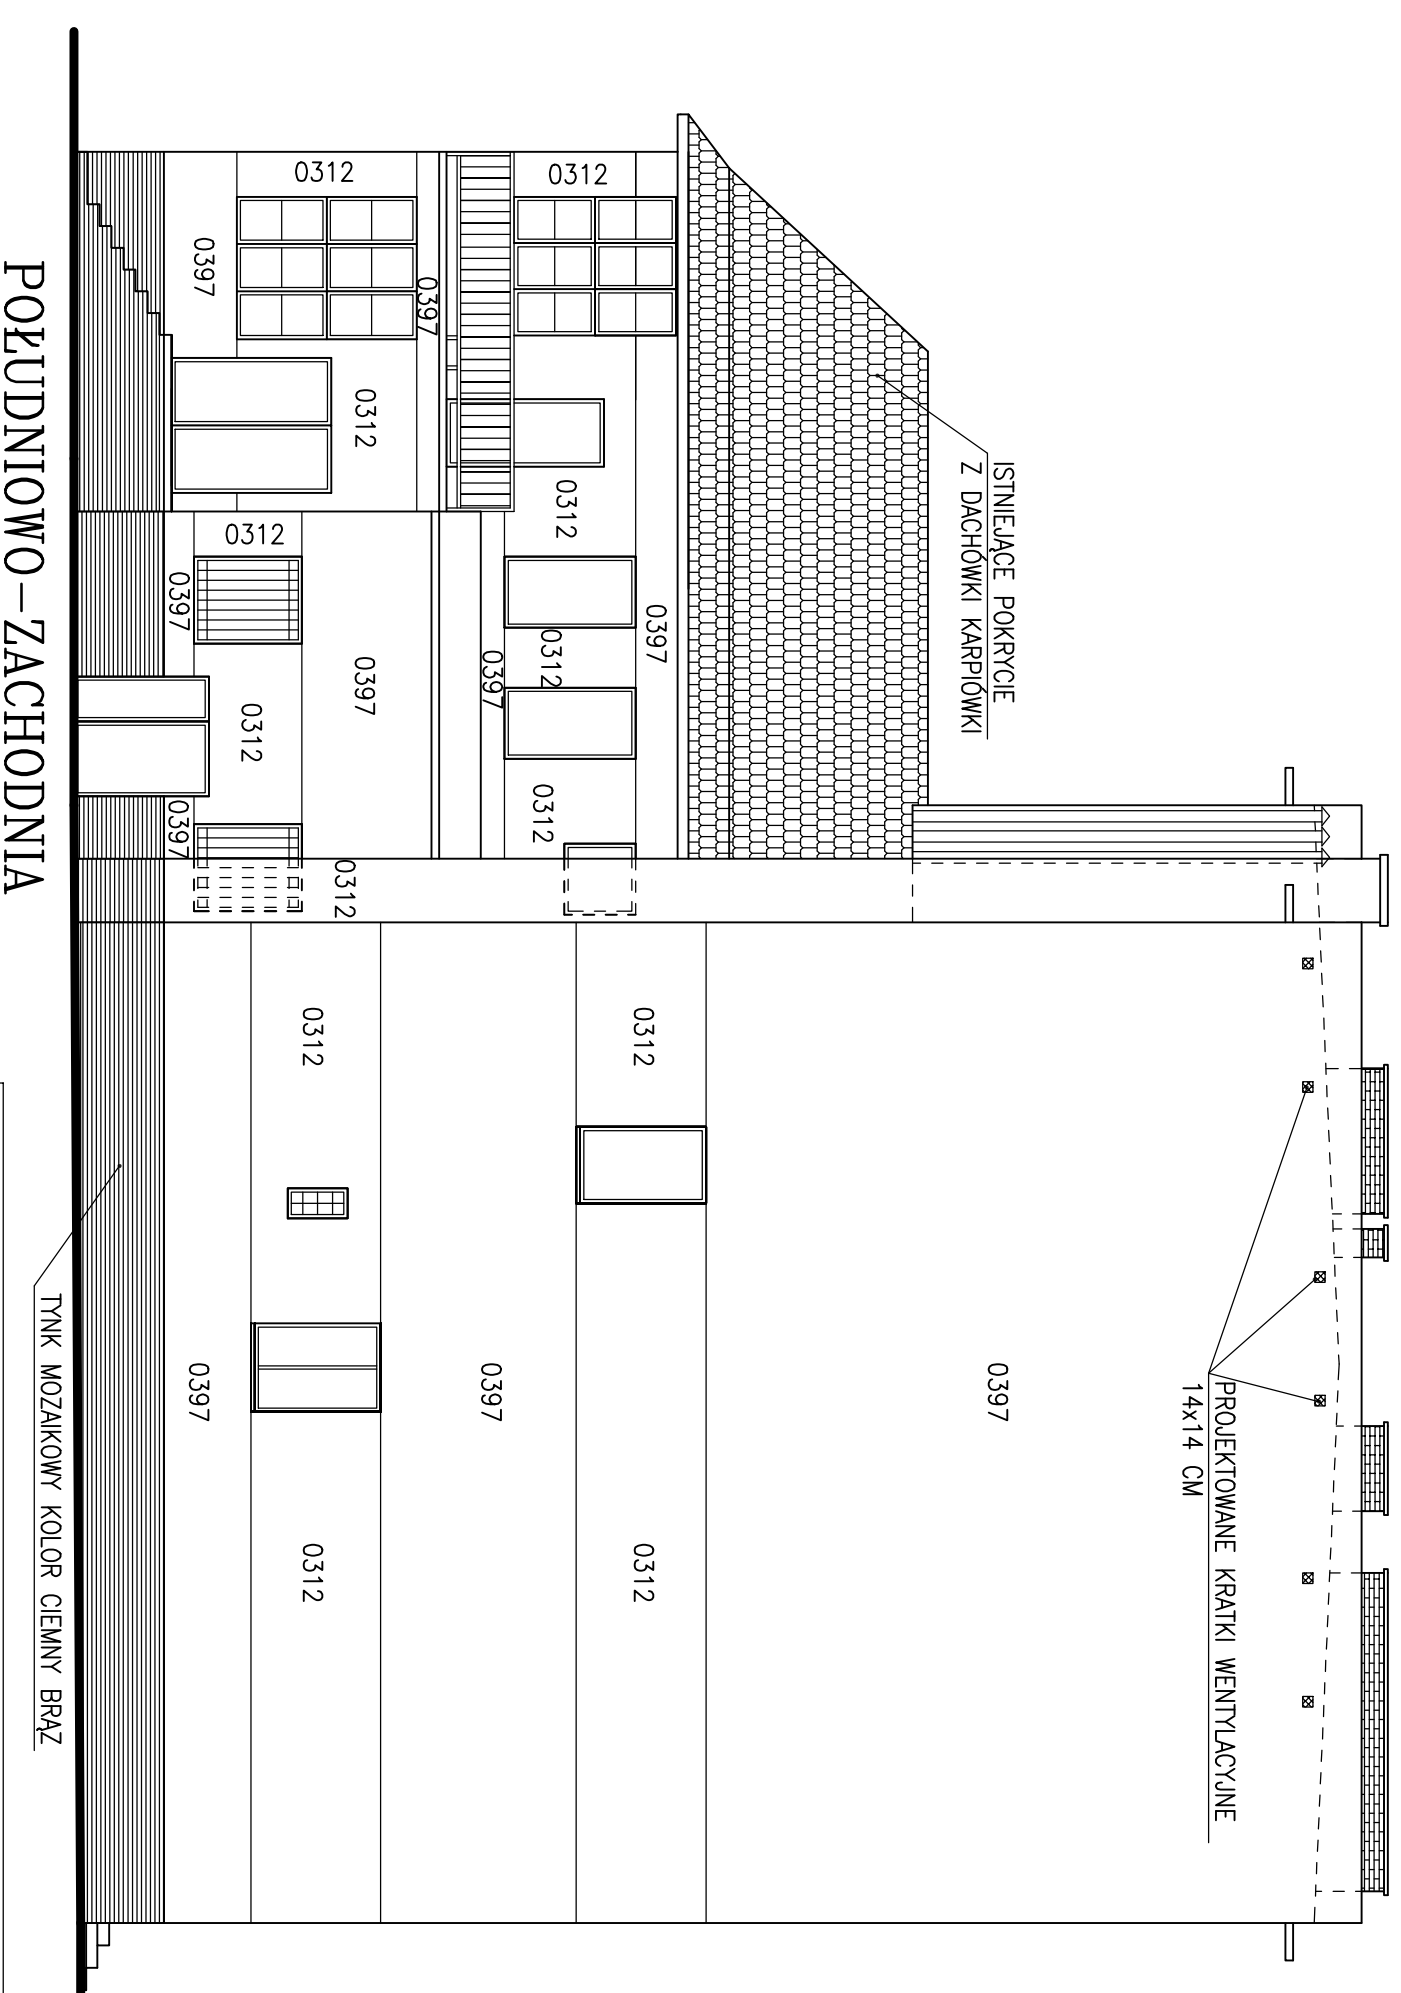


ELEWACJE PROJEKTOWANE 1:100

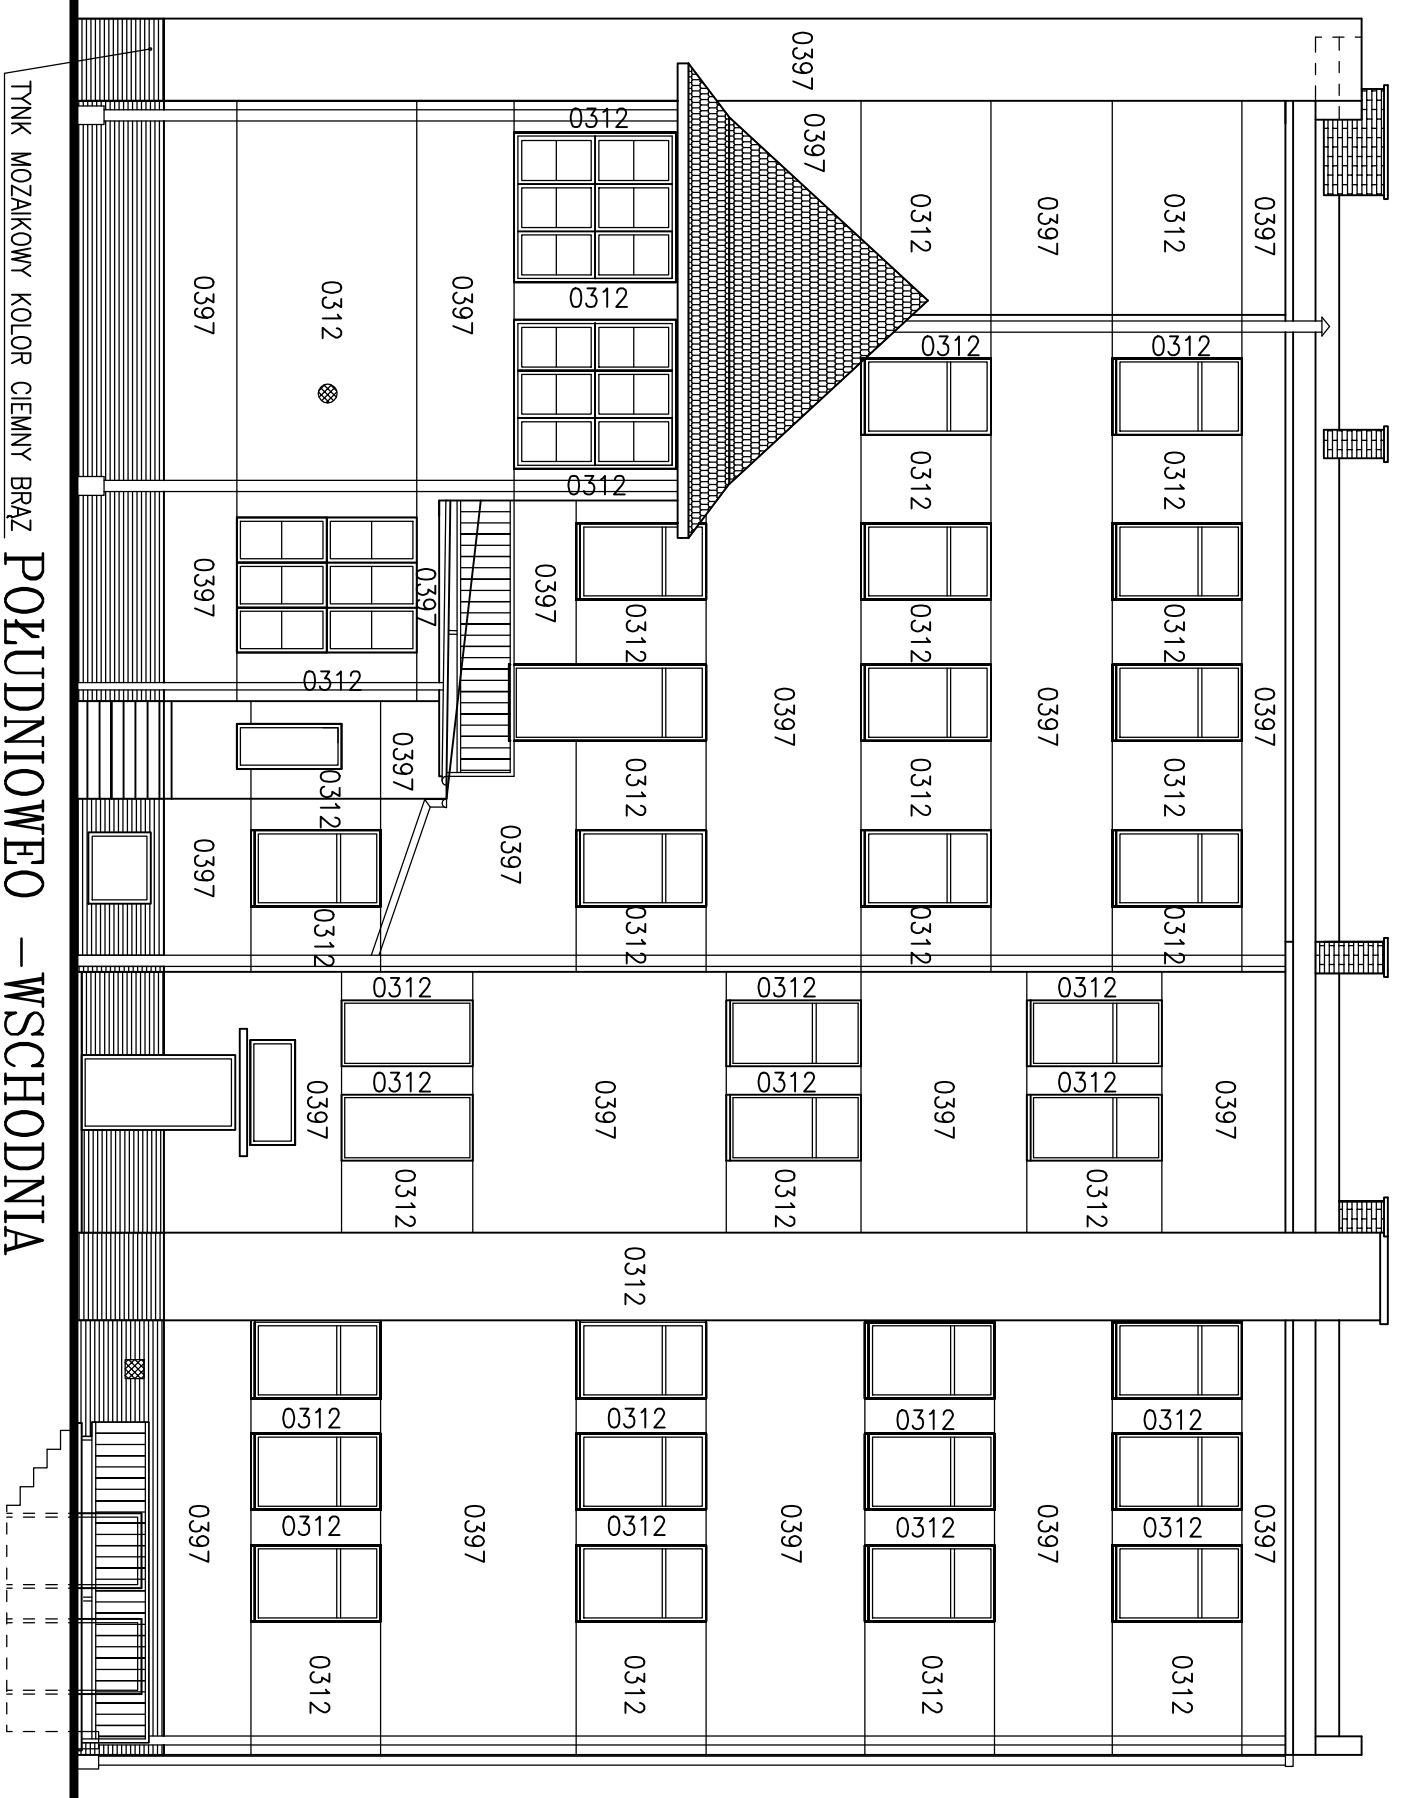

LEGENDA:	LEGENDA:
<input type="checkbox"/> SAH0397	1.Nr kolorów wg.wzornika ATLAS
<input type="checkbox"/> SAH0312	2.Obróbki blacharskie, rynnny rury spustowe, parapety -kolor brązowy
<input type="checkbox"/> Tynk mozaikowy kolor brązowy	3.Stolarka drzwiowa -kolor brązowy

PRACOWNIA PROJEKTOWA	
mgr inż.M.Podsiadło * ul.Okulickiego 22 * 76-800 Wałcz * kom.603683275 *	
INWESTOR: Wspólnota Mieszkańcowa przy ul.G.L.Okulickiego 20 w Wałczu	
FAZA: PROJEKT BUDOWLANY	SKALA: 1:100
TREŚĆ: ELEWACJE PROJEKTOWANE	NR RYSUNKU: 6
OBIEKT: BUDYNEK MIESZKALNO-UŻYTKOWY	
ADRES: WĄLCZ DZIAŁKA NR 5455.5506.5456/3	
PROJEKTANT: MGR INŻ.M.PODSIADŁO UPR.NR GP-7342/1679/92	BRANŻA: WĄLCZ
OPERACJONARZ: Specjalność konstrukcyjno-budowlana	ARCHITEKTURA: 2017-03