


PRZEKRÓJ I-I 1:100 (SCHEMAT)

Papa termozgrzewana
 Remont istniejącego pokrycia
 Dachy żelbetowy
 Pustka powietrzna
 Wełna mineralna granulowana 14 cm
 wykonana metodą "wdmuchiwania"
 Strop gęstożebrowy żelbetowy

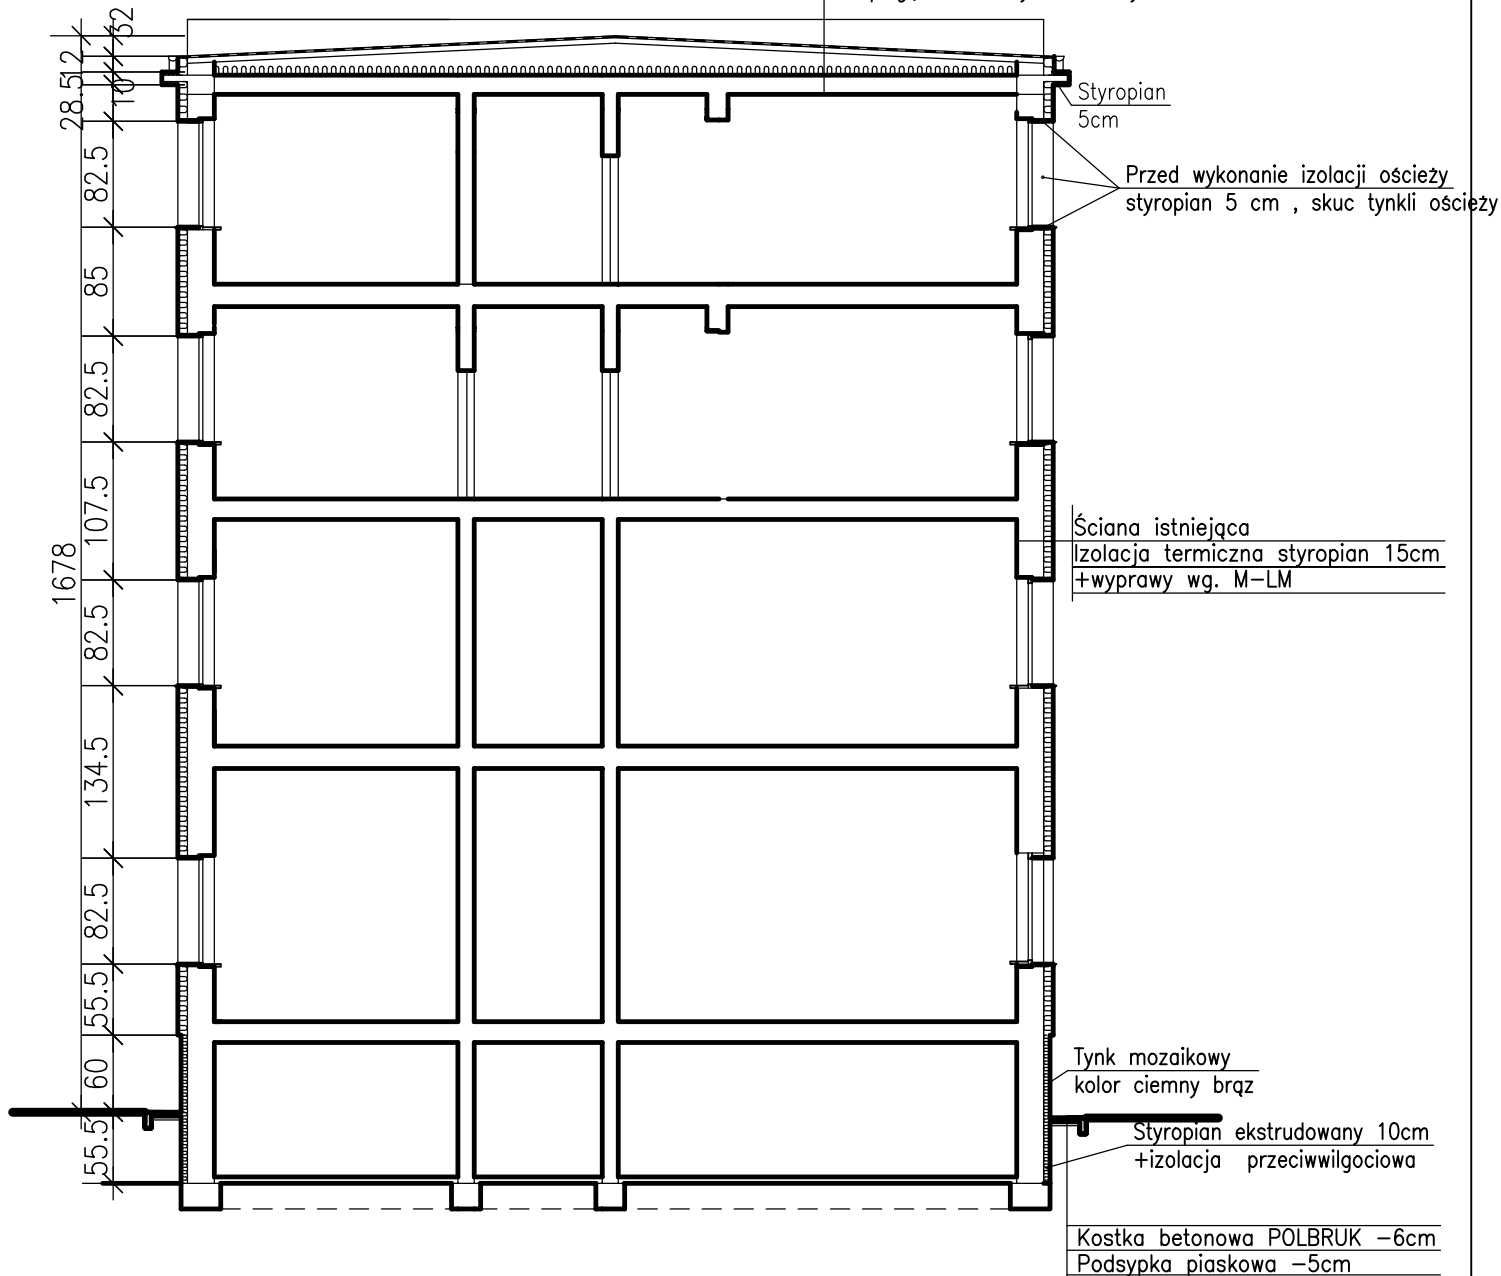

PRACOWNIA PROJEKTOWA mgr inż. M. Podsiadło * ul. Okulickiego 22 * 78-600 Wałcz * kom. 803683275 *		
INWESTOR: Wspólnota Mieszkaniowa przy ul. G. L. Okulickiego 20 w Wałczu		
FAZA: PROJEKT BUDOWLANY	SKALA:	1:100
TREŚĆ: PRZEKRÓJ I-I	NR RYSUNKU:	3
OBIEKT: BUDYNEK MIESZKALNO-UŻYTKOWY		
ADRES: WAŁCZ DZIAŁKA NR 5455,5506,5456/3		
PROJEKTANT: MGR INŻ. M. PODSIADŁO UP. NR GP-7342/1679/92 Specjalność konstrukcyjno-budowlana	BRANŻA:	WAŁCZ
OPRACOWANIE:	ARCHITEKTURA:	2017-03