
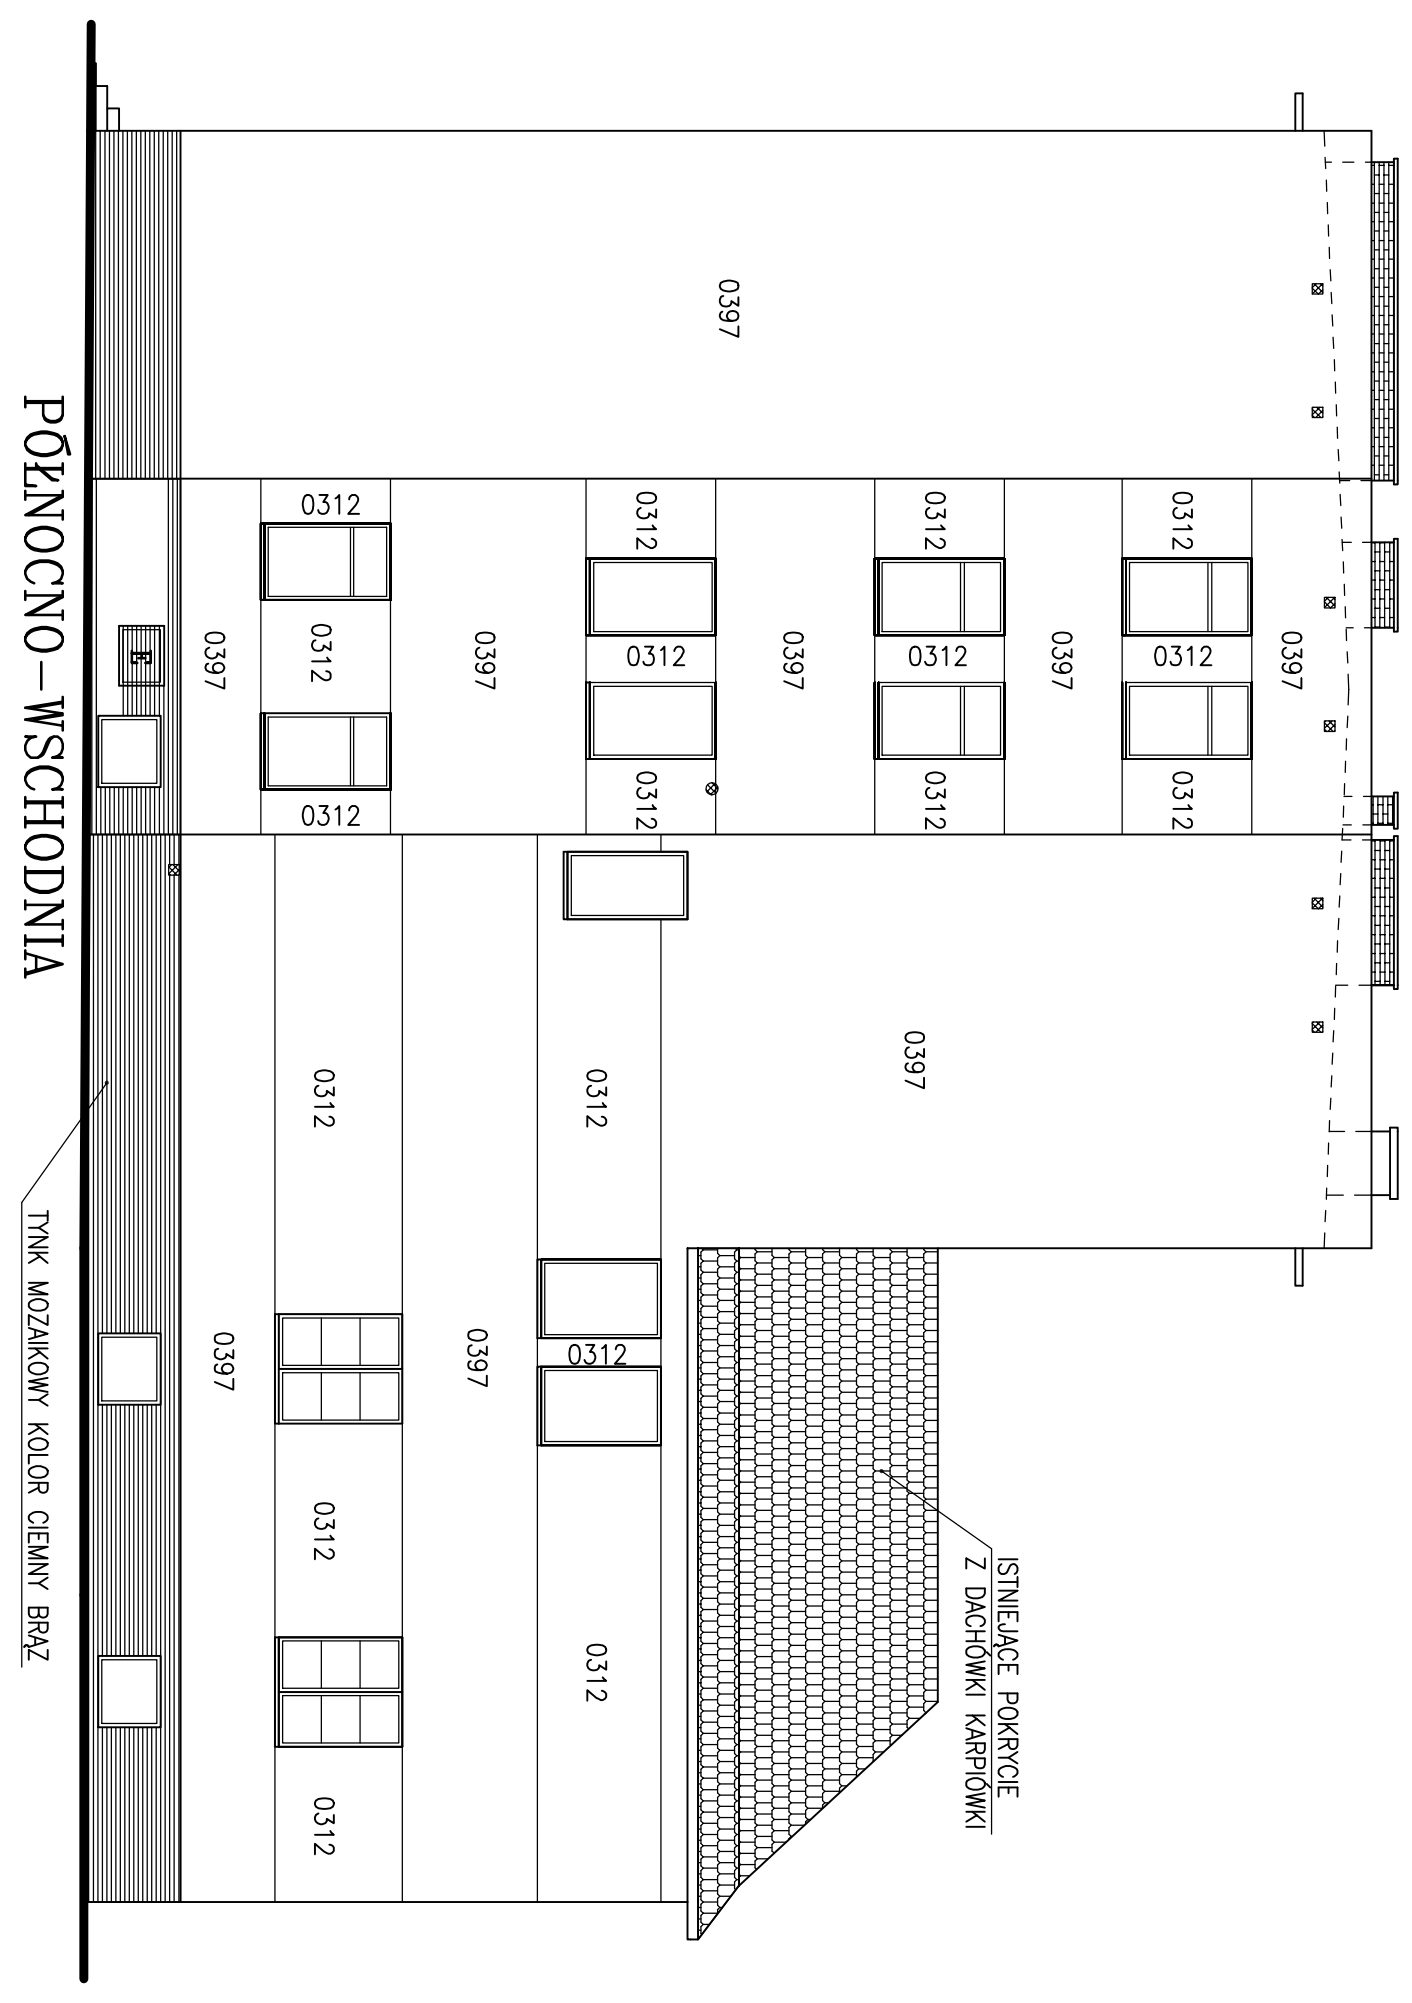


ELEWACJE PROJEKTOWANE 1:100

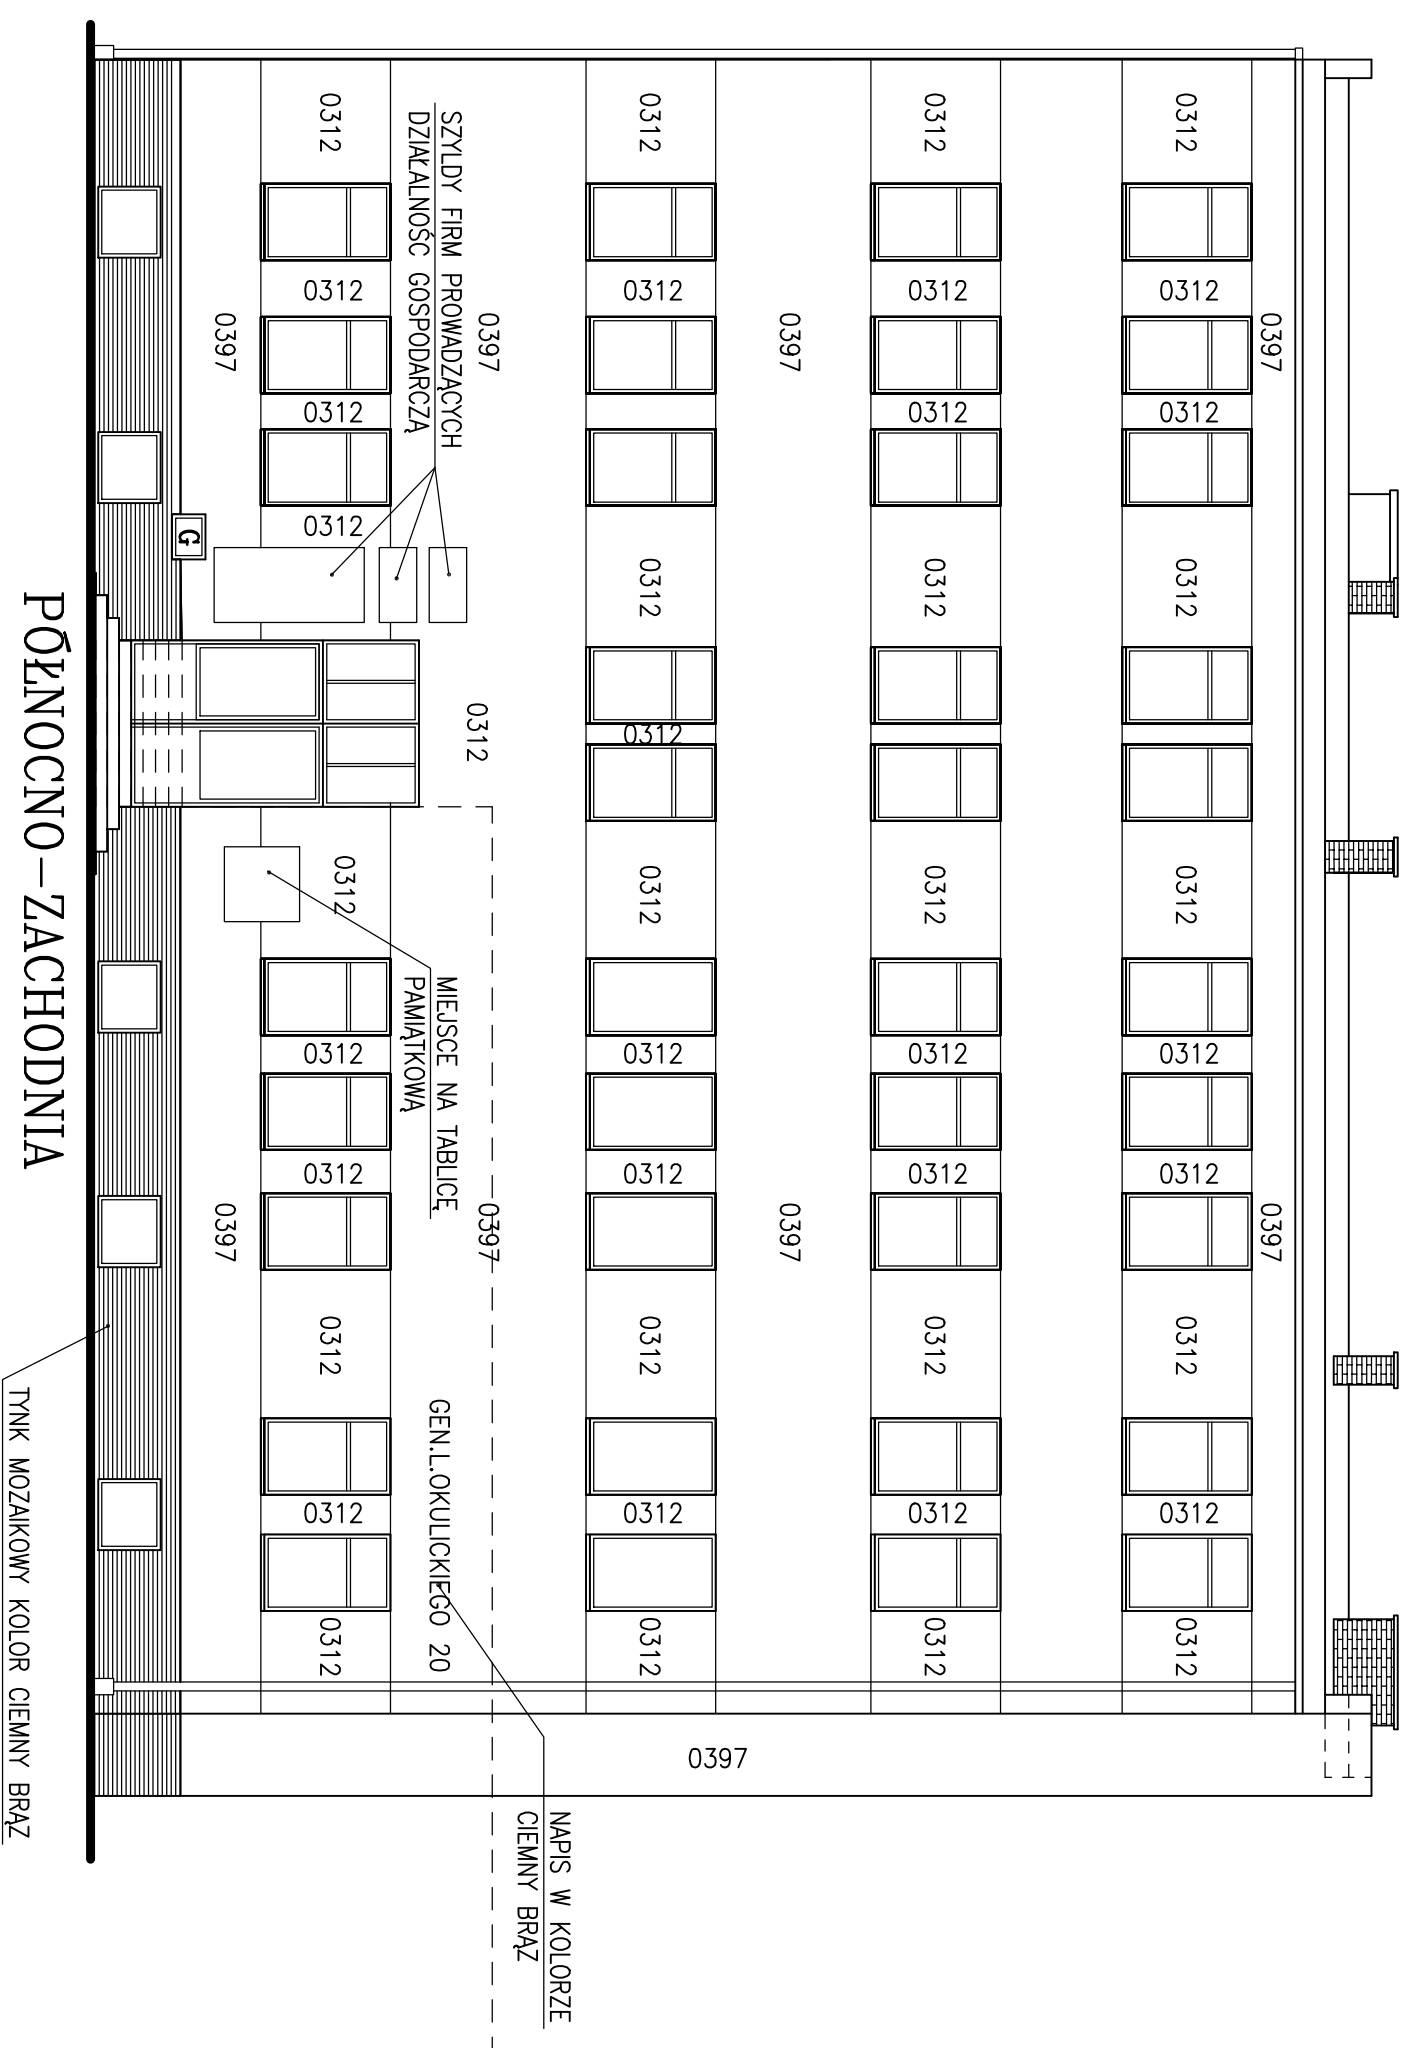

LEGENDA:	LEGENDA:
	1.Nr kolorów wg wzornika
	2.Obróbki blacharskie, rymny
	3.Stolarka drzwiowa – kolor brązowy

PRACOWNIA PROJEKTOWA
mgr inż. M. Podsiadło
* ul. Okulickiego 22 * 76-600 Wałcz * kom. 603683275 *

INWESTOR: Wspólnota Mieszkańcowa przy ul. G. L. Okulickiego 20 w Wałczu

FAZA: PROJEKT BUDOWLANY

TREŚĆ: ELEWACJE PROJEKTOWANE

OBIEKT: BUDYNEK MIESZKALNO-UŻYTKOWY

ADRES: WĄLECZ DZIAŁKA NR 5455, 5506, 5456/3

PROJEKTANT: MGR INŻ. M. PODSIADŁO UPR.NR GP-7342/1679/92

BRANŻA: ARCHITEKTURA

WYKONANIE: SPECJALNOŚĆ KONSTRUKCYJNO-BUDOWLANA

WYKONANIE: WĄLECZ 2017-03

SKALA: 1:100

NR RYSUNKU: 5