


- Notatki:
1. Instalacje prowadzić natynkowo
 2. Przewody instalacji w lokalach z rur miedzianych
 3. Zakres demontażu istniejącej instalacji uzgodnić z zarządcą budynku

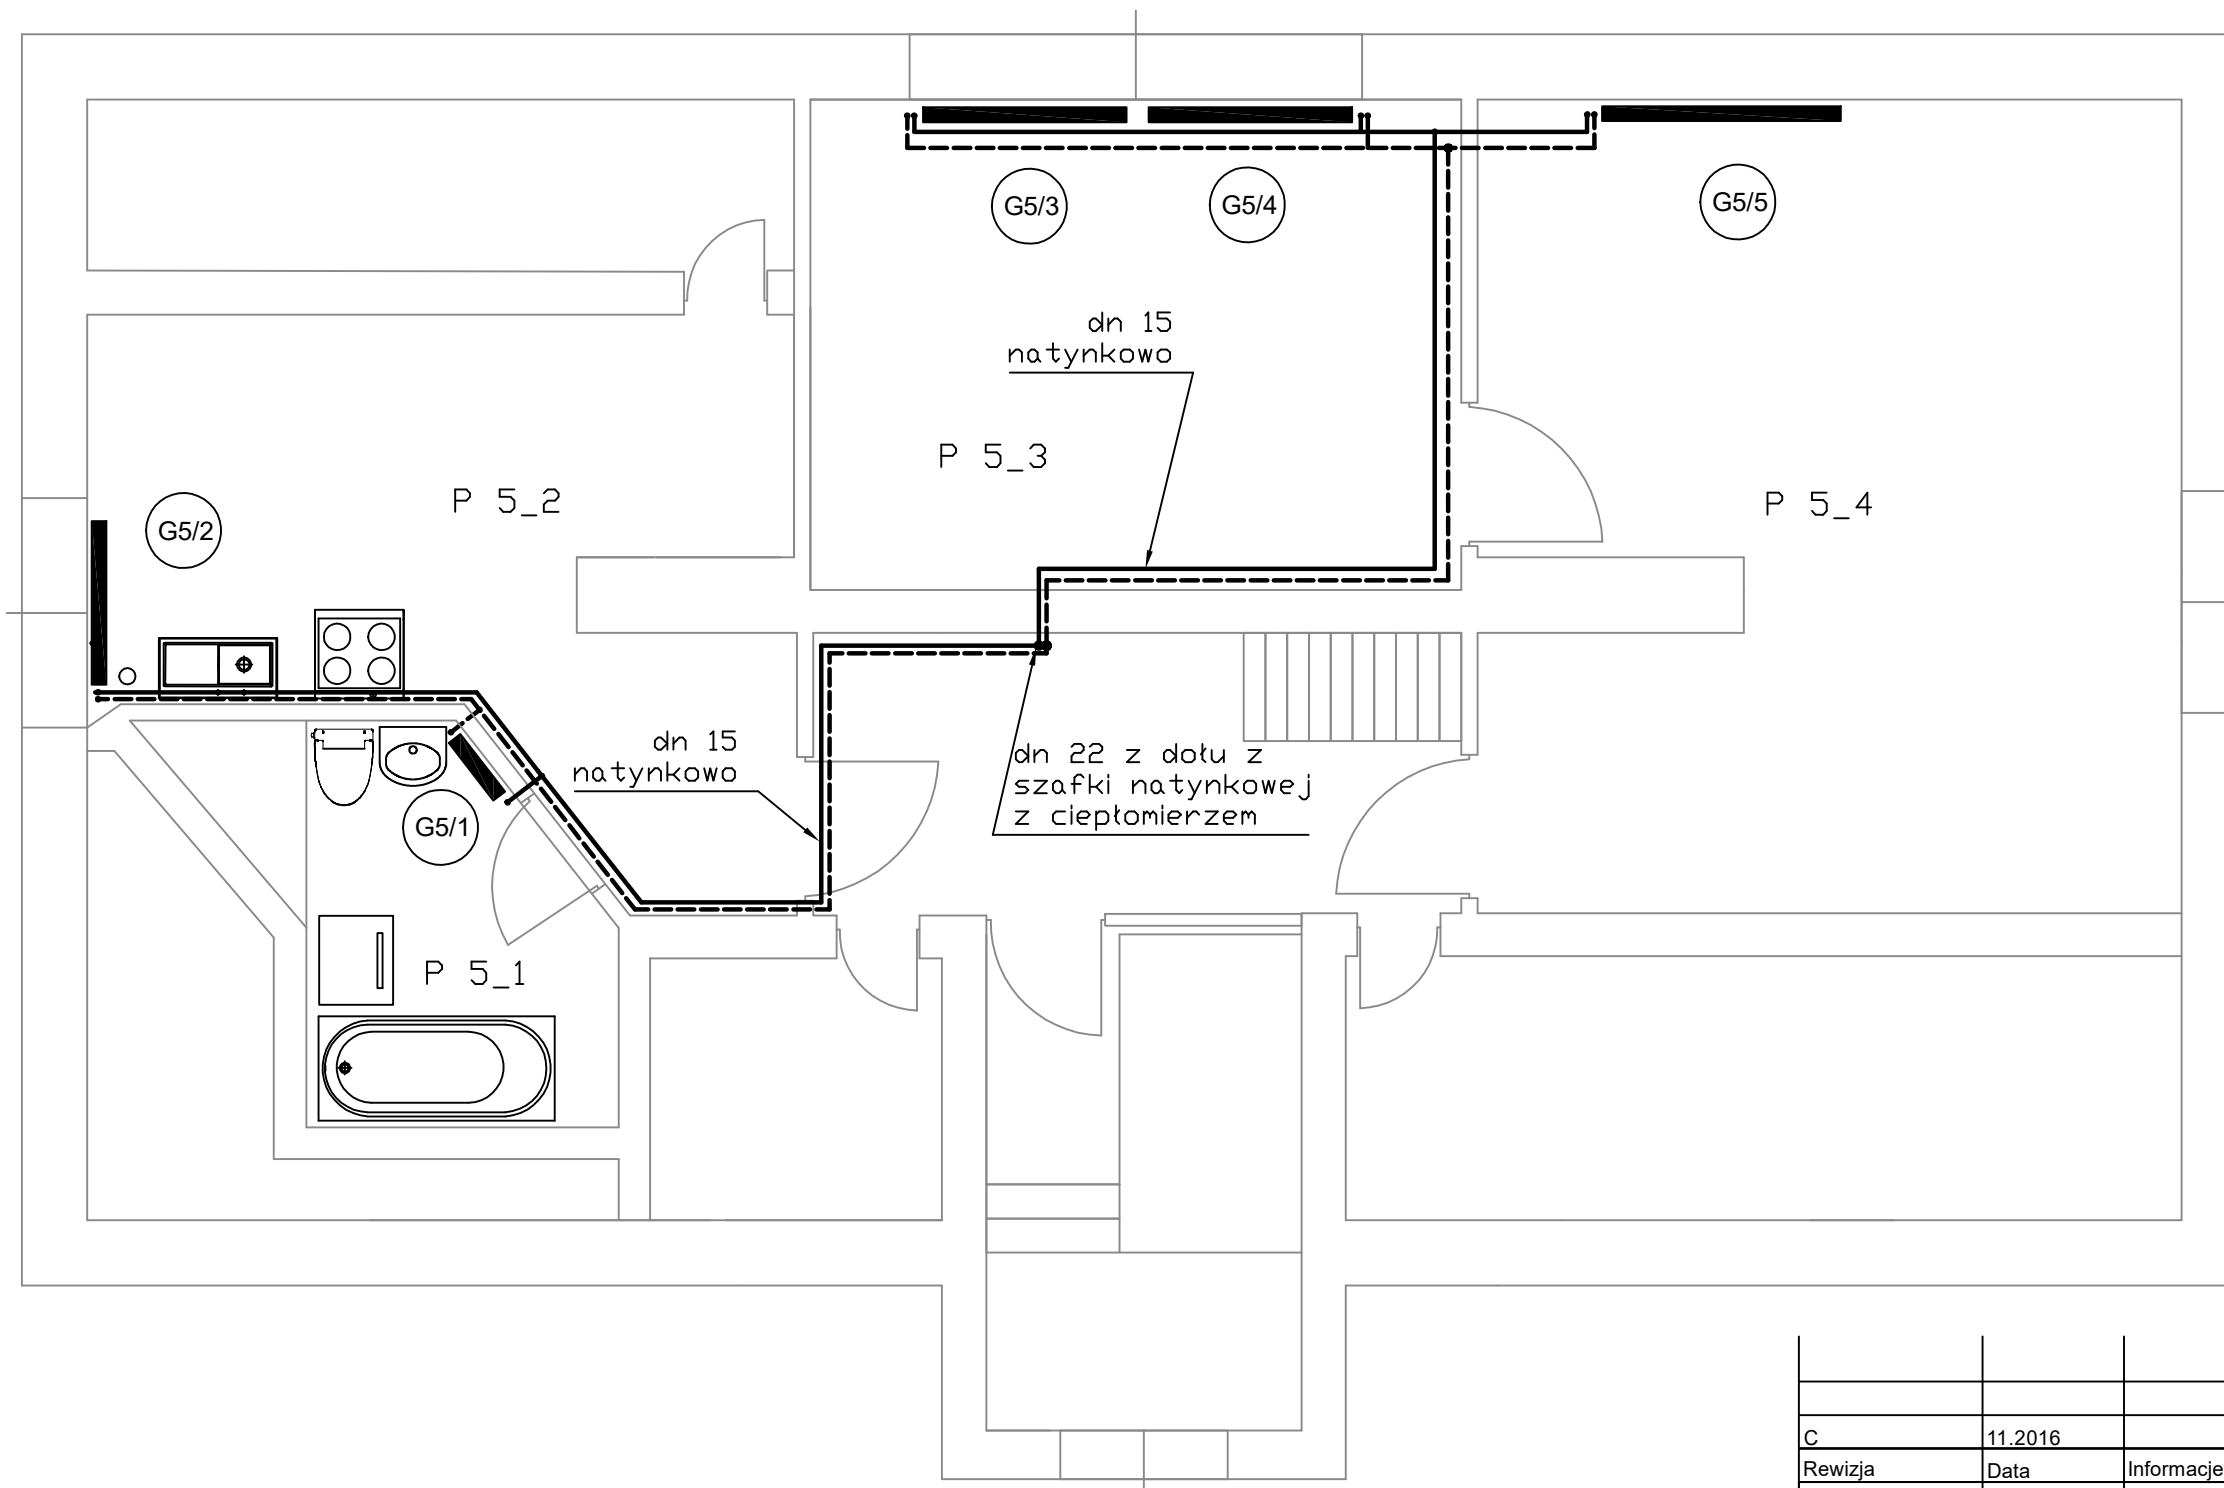

C		11.2016			
Rewizja		Data	Informacje		
miejsc. Szczecin		Projektował	mgr inż. Damian Firlej	Inwestor:	
skala 1:50	Wydruk A3		Towarzystwo Budownictwa Społecznego Spółka z o.o. w Wałczu ul. Budowlanych 9/2 78-600 Wałcz		
adres: Chelmińska 3 Wałcz		temat: Rzut - Instalacja c.o. poddasze		Rys. nr TBS/W/CHE/CO/4	