


C	11.2016	Informacje	
Revizja	Data	mgr inż. Damian Firlej	Investor:
miejsce:	Projektbwa		Towarzystwo Budownictwa
Szczecin			Spółeczny Spółka z o.o. w Watzcu
skala	Wydruk		ul. Budowlanych 9/2
			78-600 Watzcu
adres:	temat:	Rys. nr	
Chetmińska 3	Rozwinięcie Instalacji c.o.	TBS/W/CHE/R/01	
Watzcu			

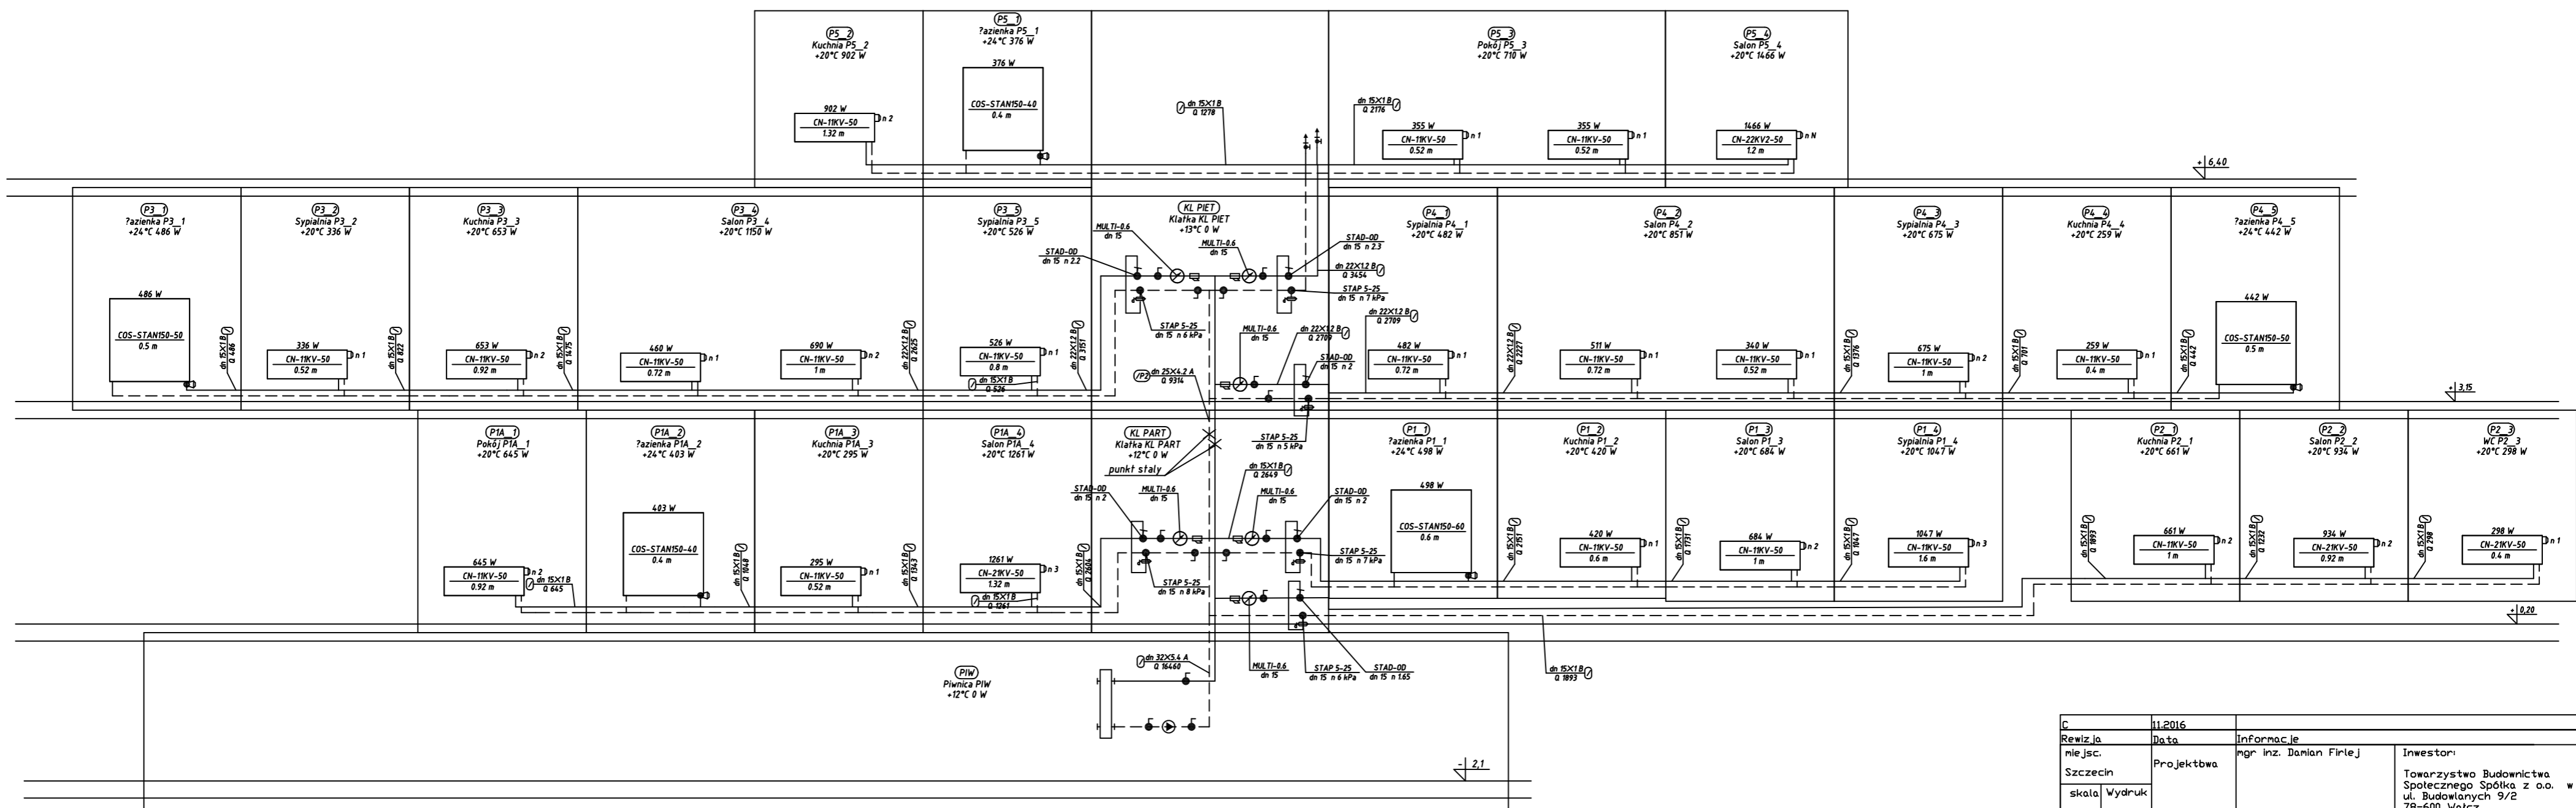

C	11.2016	Informacje	
Revizja	Data	mgr inż. Damian Firlej	Investor:
miejsce:	Projektbwa		Towarzystwo Budownictwa
Szczecin			Spółeczny Spółka z o.o. w Watzcu
skala	Wydruk		ul. Budowlanych 9/2
			78-600 Watzcu
adres:	temat:	Rys. nr	
Chetmińska 3	Rozwinięcie Instalacji c.o.	TBS/W/CHE/R/01	
Watzcu			