


# Klatka schodowa parter

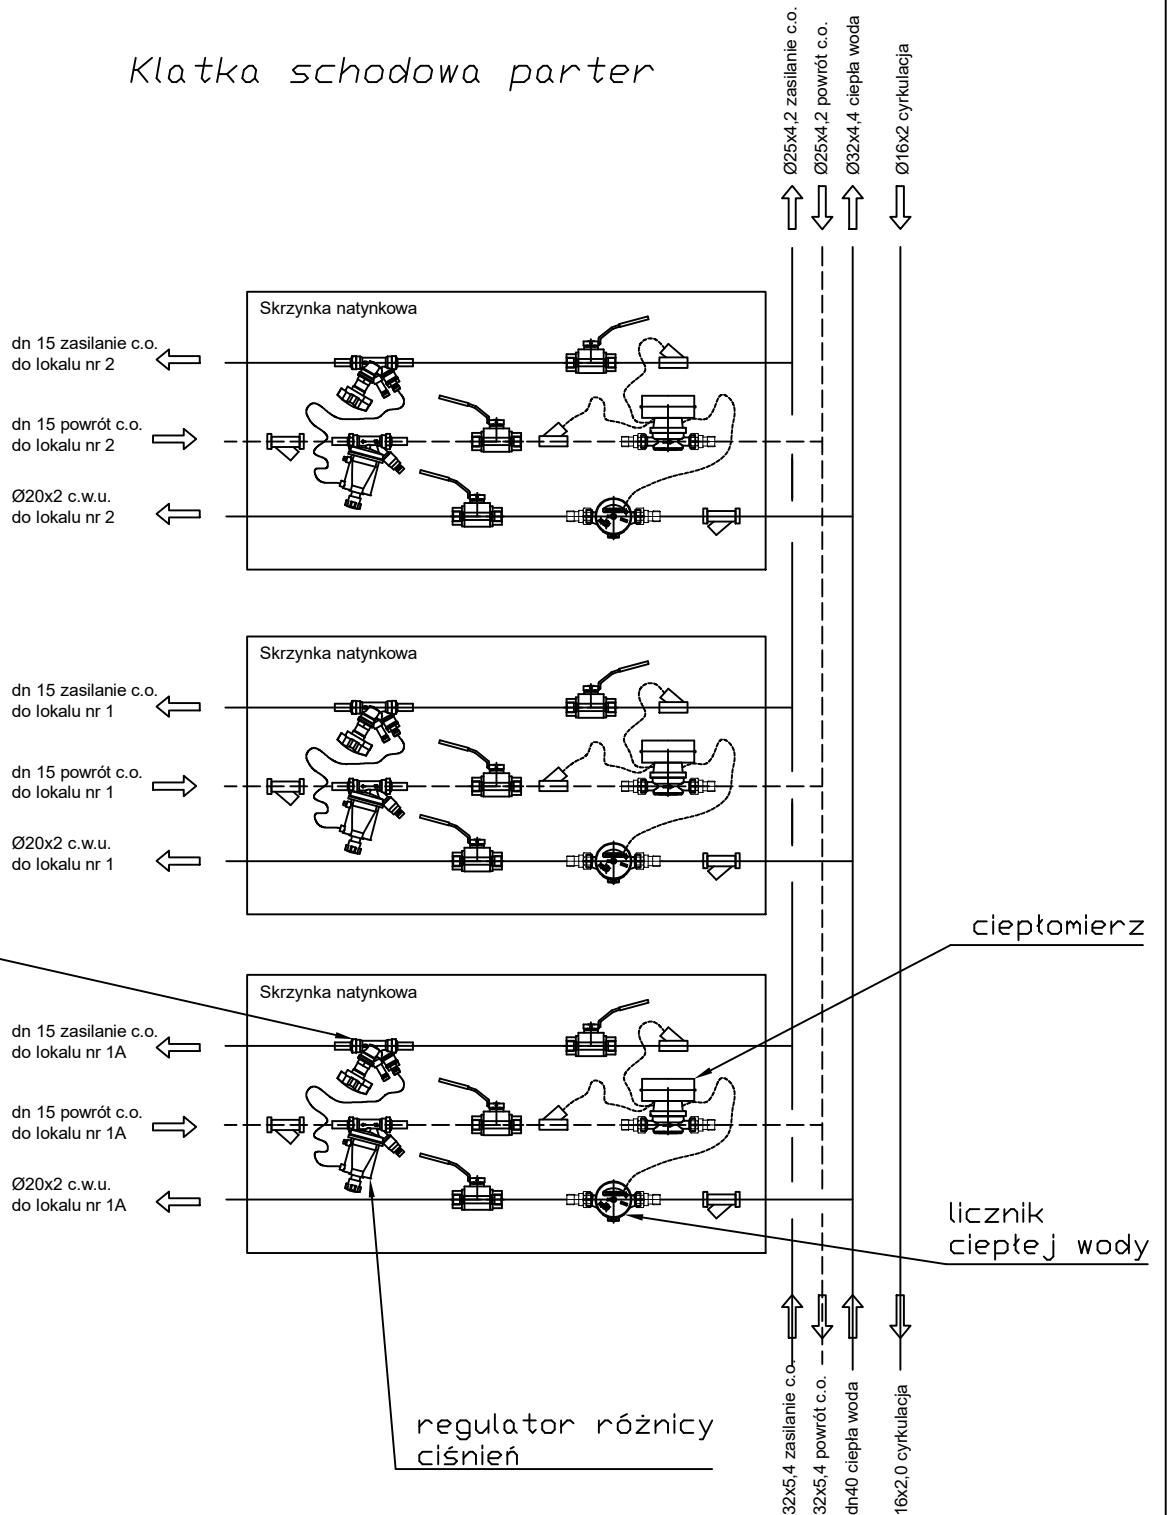

C	11.2016		
Rewizja	Data	Informacje	
miejsc. Szczecin	Projektował	mgr inż. Damian Firlej	Investor: <b>Towarzystwo Budownictwa Społecznego Spółka z o.o. w Wałczu</b> ul. Budowlanych 9/2 78-600 Wałcz
skala bez skali	Wydruk A4		
adres: Chełmińska 3, Wałcz	temat: Instalacja c.o. i c.w.u. na klatce schodowej - parter	Rys. nr TBSM/CHE/D/1	