


# Klatka schodowa piętro

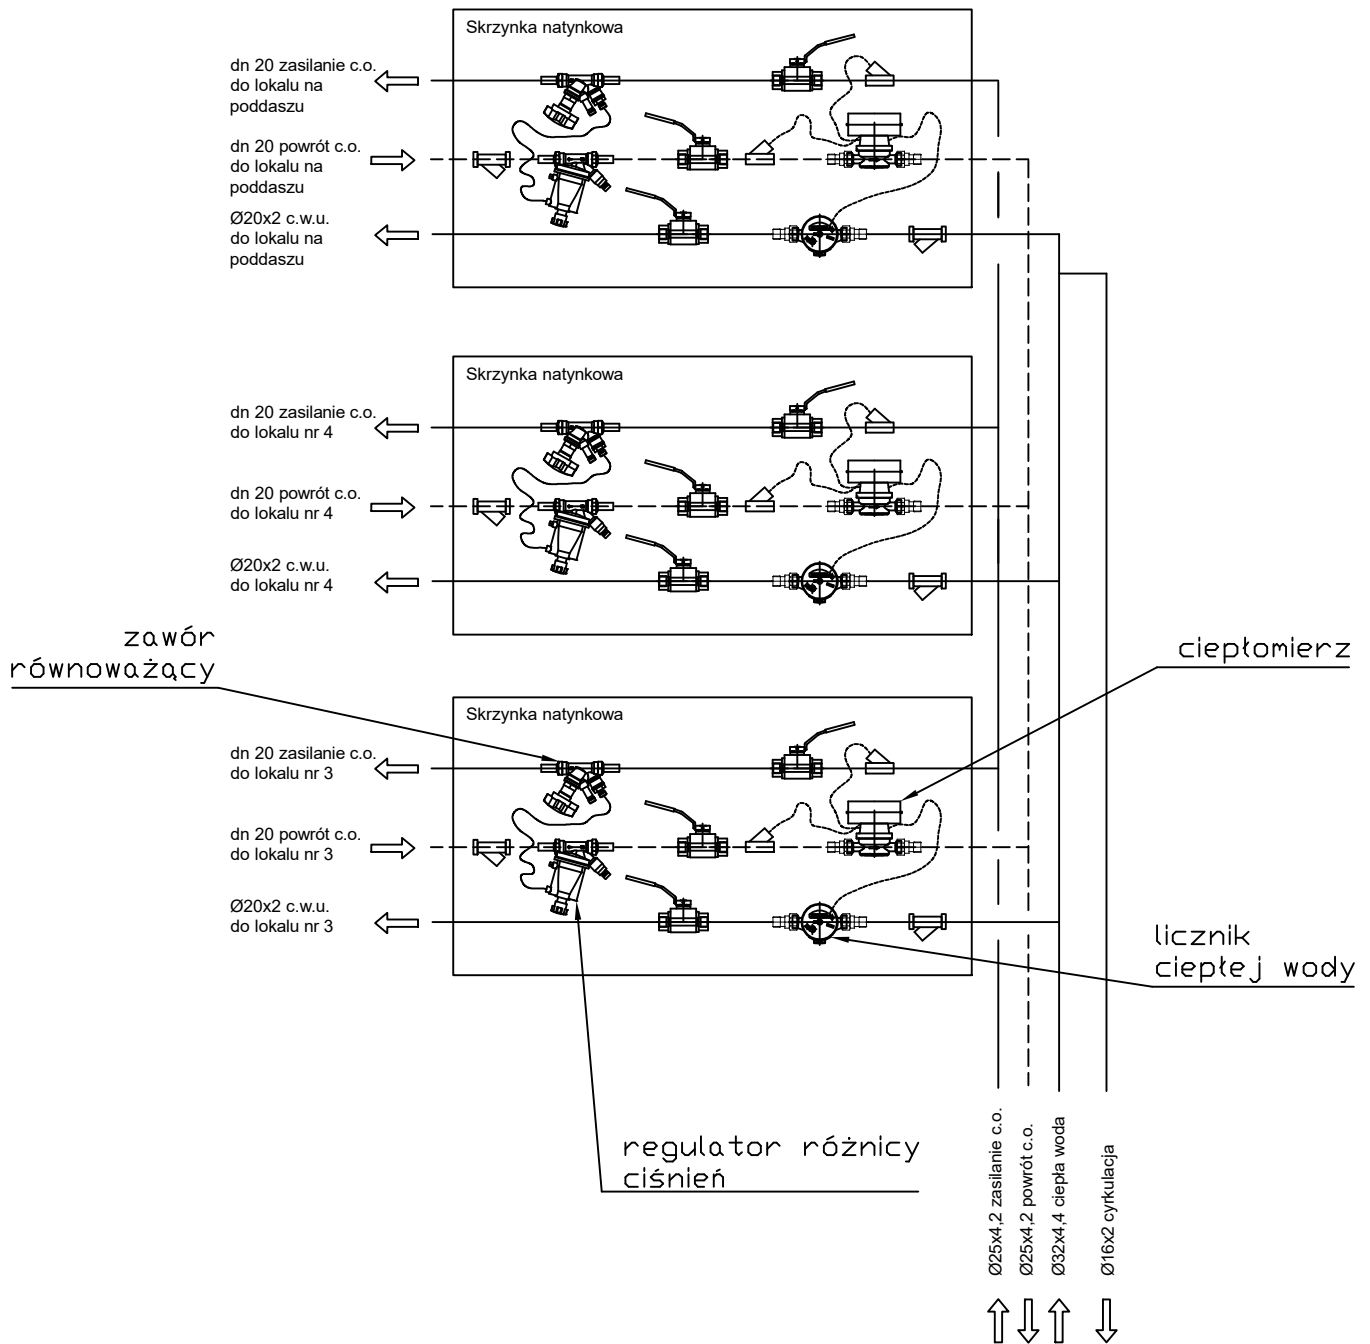

C	11.2016		
Rewizja	Data	Informacje	
miejsc. Szczecin	Projektował	mgr inż. Damian Firlej	Inwestor: <b>Towarzystwo Budownictwa Społecznego Spółka z o.o. w Wałczu</b> ul. Budowlanych 9/2 78-600 Wałcz
skala 1:50		Wydruk A4	
adres: Chełmińska 3, Wałcz		temat: Instalacja c.o. i c.w.u. na klatce schodowej - piętro	Rys. nr TBSM/CHE/D/2