


- Notatki:
 1. Pion instalacji c.w.u z rur polipropylenowych PN16
 2. Zakres demontażu istniejącej instalacji uzgodnić z zarządcą budynku

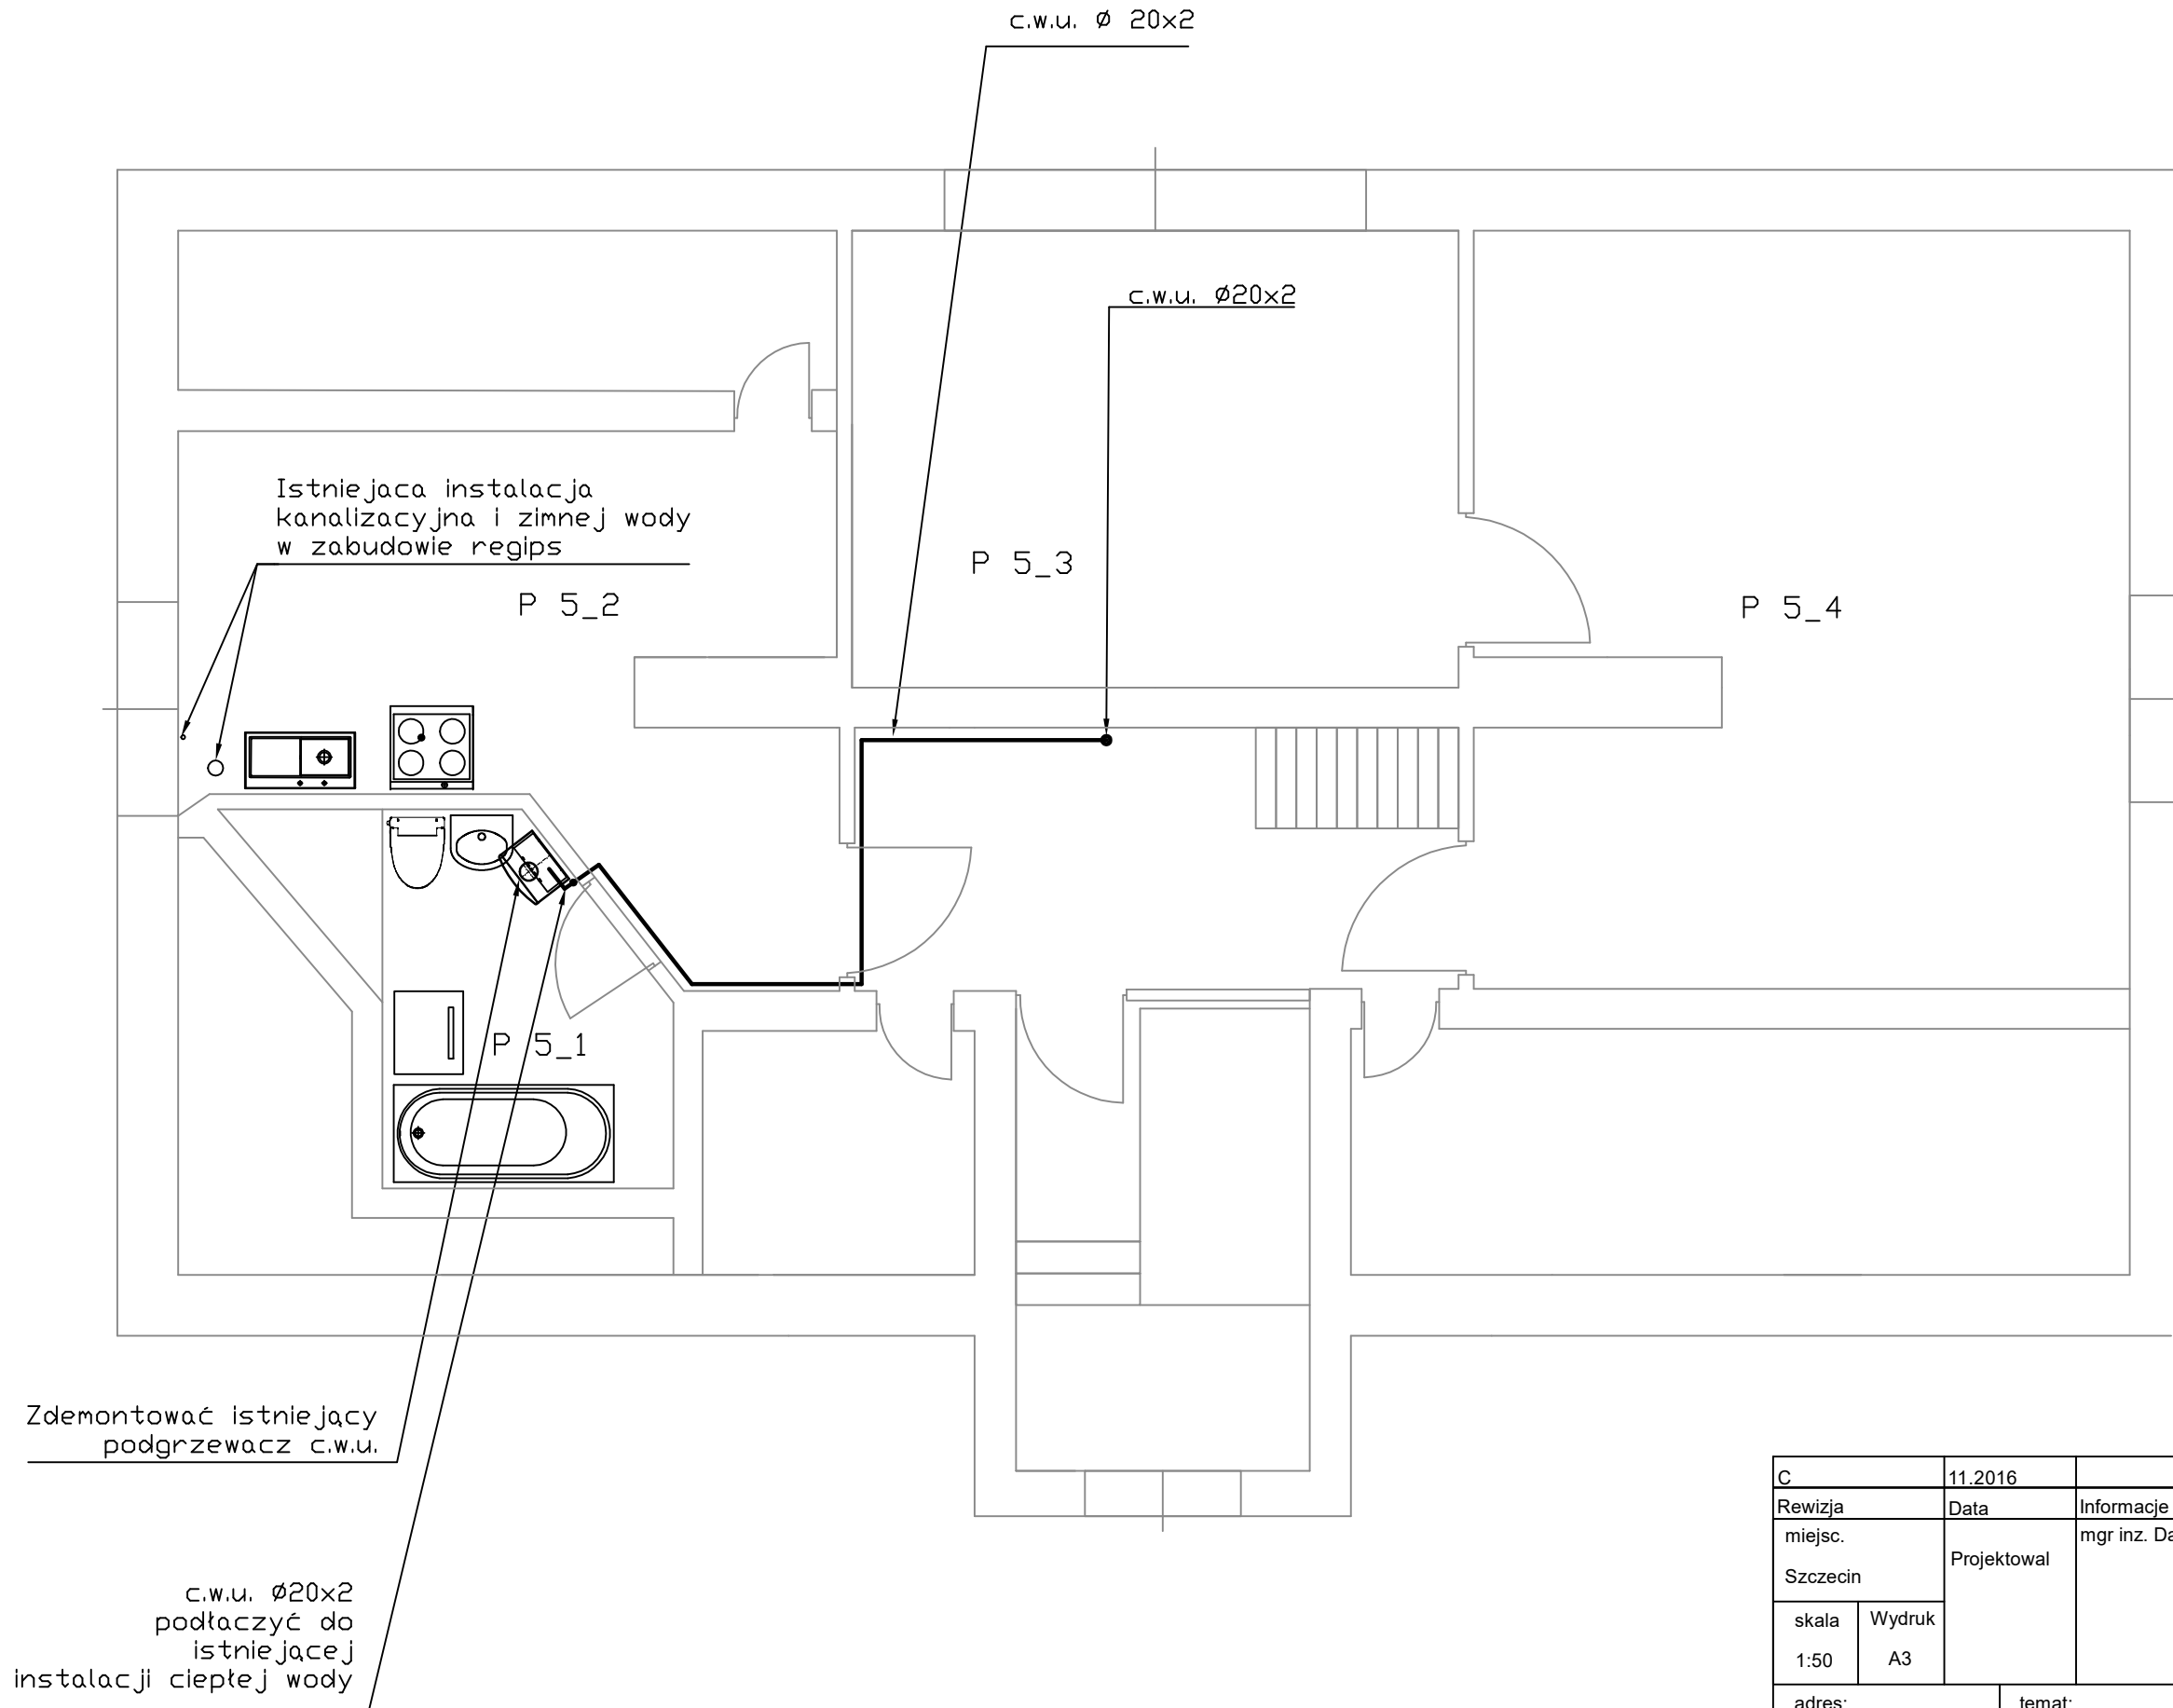

C	11.2016		
Rewizja	Data	Informacje	
miejsc. Szczecin	Projektował	mgr inż. Damian Firlej	Inwestor:
skala 1:50	Wydruk A3	Towarzystwo Budownictwa Społecznego Spółka z o.o. w Wałczu ul. Budowlanych 9/2 78-600 Wałcz	
adres: Chelmińska 3 Wałcz		temat: Rzut - Instalacja c.w.u. poddasze	Rys. nr TBSW/CHE/CWU/4