


- Notatki:
1. Pion instalacji c.o. z rur polipropylenowych PN16
 2. Zakres demontażu istniejącej instalacji uzgodnić z zarządcą budynku
 3. W lokalu nr 3 jako jedynym w budynku brak jest istniejącej instalacji c.w.u.

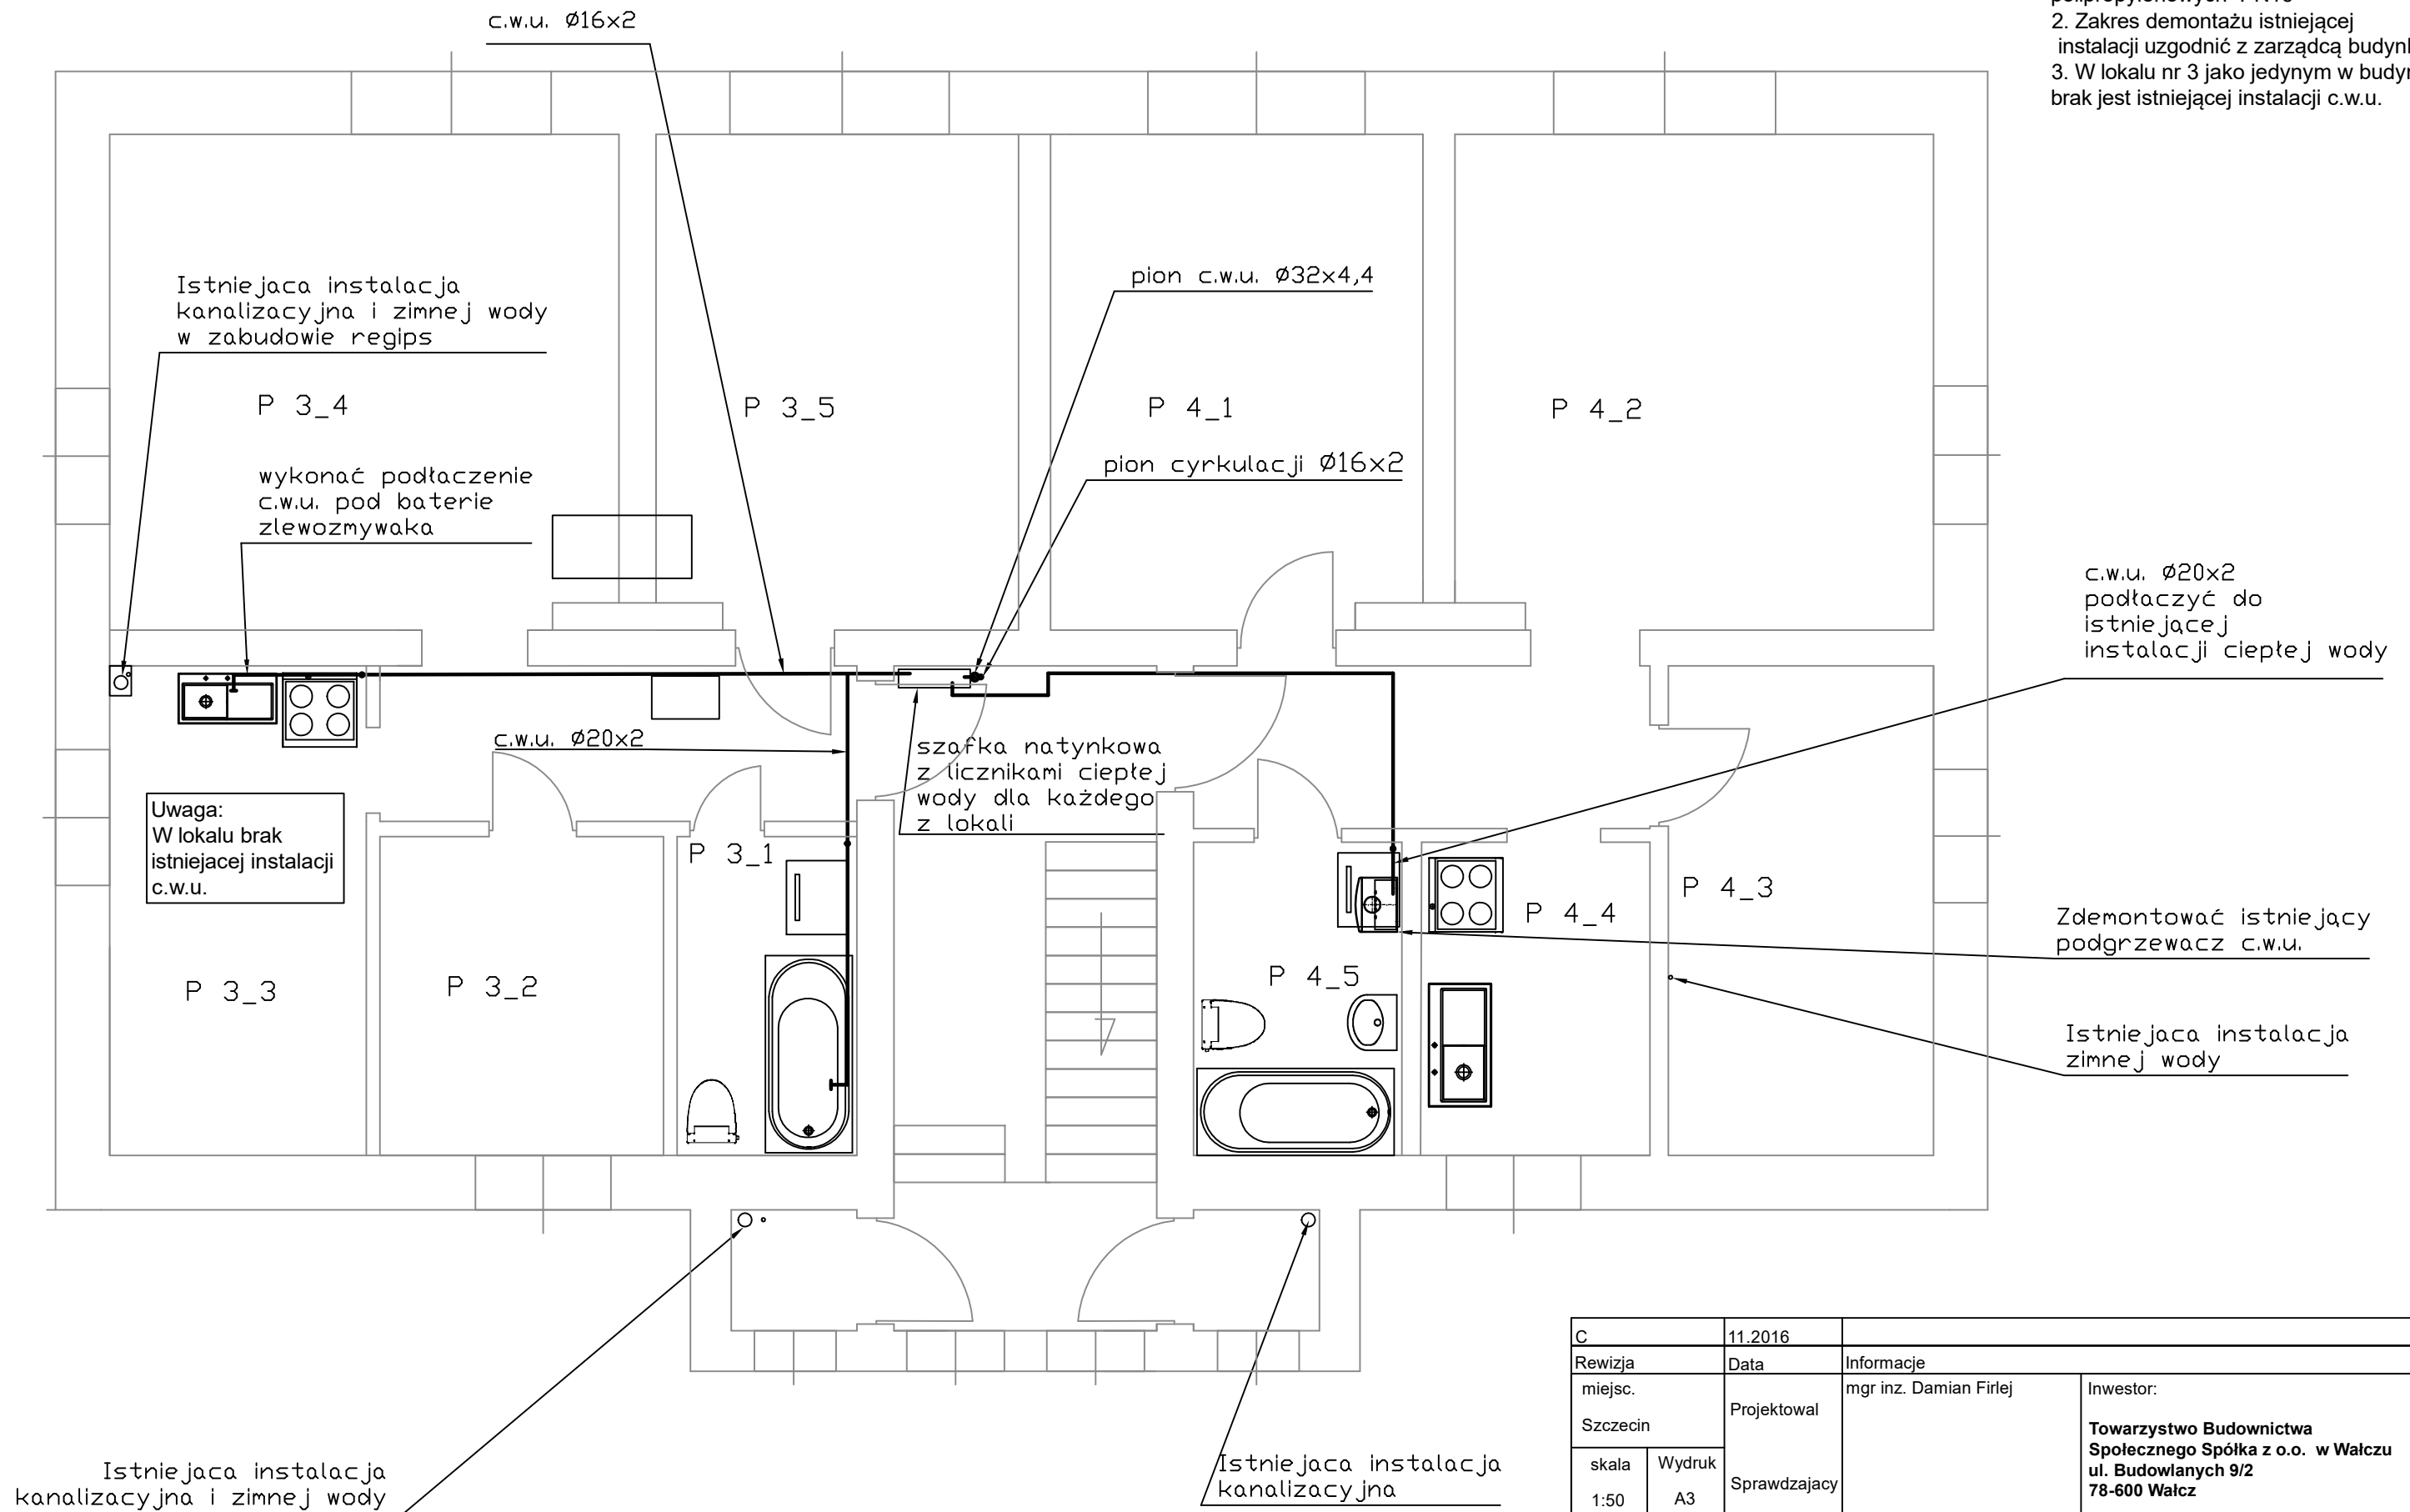

C		11.2016		Informacje	
Rewizja		Data		mgr inż. Damian Firlej	
miejsc.		Projektował		Inwestor:	
Szczecin		Sprawdzający		Towarzystwo Budownictwa Społecznego Spółka z o.o. w Wałczu ul. Budowlanych 9/2 78-600 Wałcz	
skala		Wydruk		Rys. nr	
1:50		A3		TBSW/CHE/CWU/3	
adres:			temat:		Rys. nr
Chelmińska 3 Wałcz			Rzut - Instalacja c.w.u. piętro		TBSW/CHE/CWU/3