


## V. PLAN SYTUACYJNY OBIEKTU

Plan sytuacyjny obiektu, z zaznaczonymi granicami nieruchomości, określający również usytuowanie miejsc przyłączenia obiektu do sieci uzbrojenia terenu oraz armatury lub urządzeń przeznaczonych do odciążenia czynnika dostarczonego za pomocą tych sieci

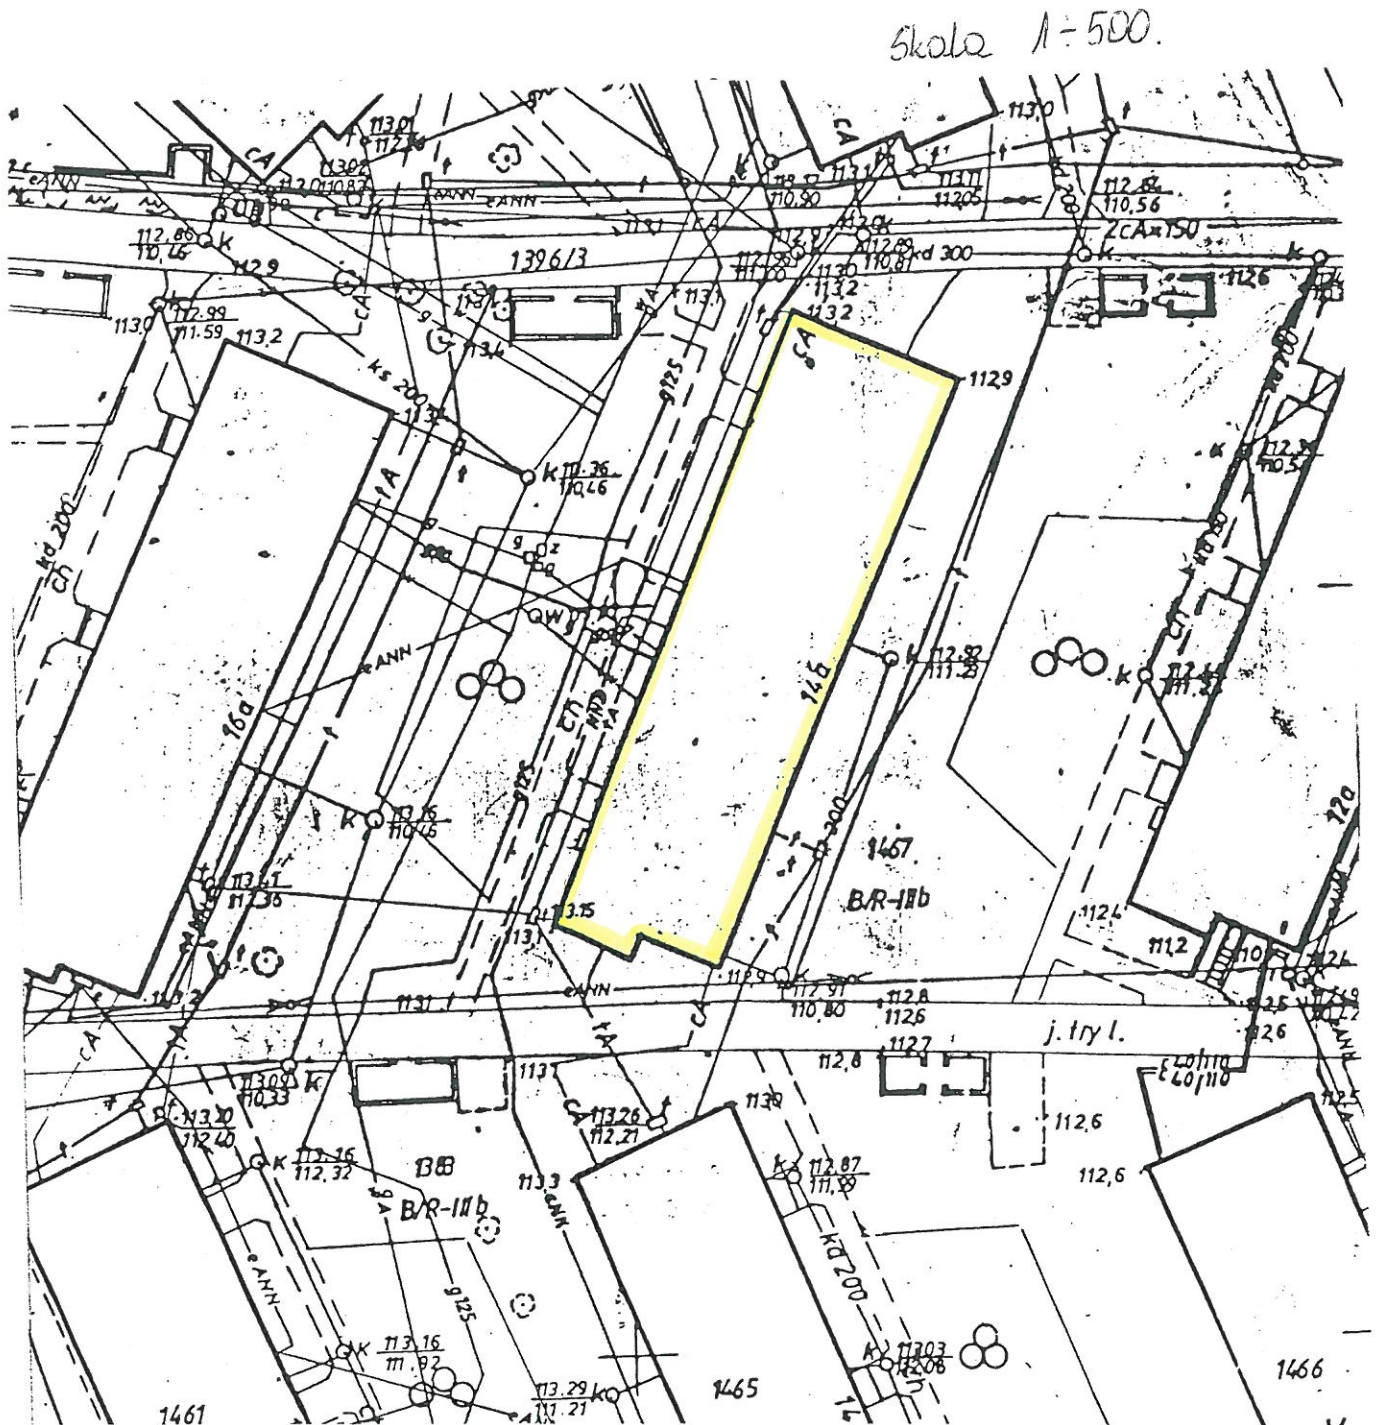

Wspólnota Mieszkaniowa  
Nieruchomości przy ul.  
Al.1000-Lecia 14a  
w Wałczu

Budynek wielomieszkaniowy numer 14A przy Alei Tysiąclecia w Wałczu,  
usytuowany na działce numer 1464.

**Granice działki oznaczone kolorem żółtym**

Wałcz, dnia 27.11.2017 r.

TBS sp. z o.o. w Wałczu  
Sekcja Wspólnot Mieszkaniowych

f. Grzelak  
inż. ds. obsługi  
technicznej i sytuacyjnej nieruchomości