


12.05.2018

Wydruk w skali 1:500

WebEwid

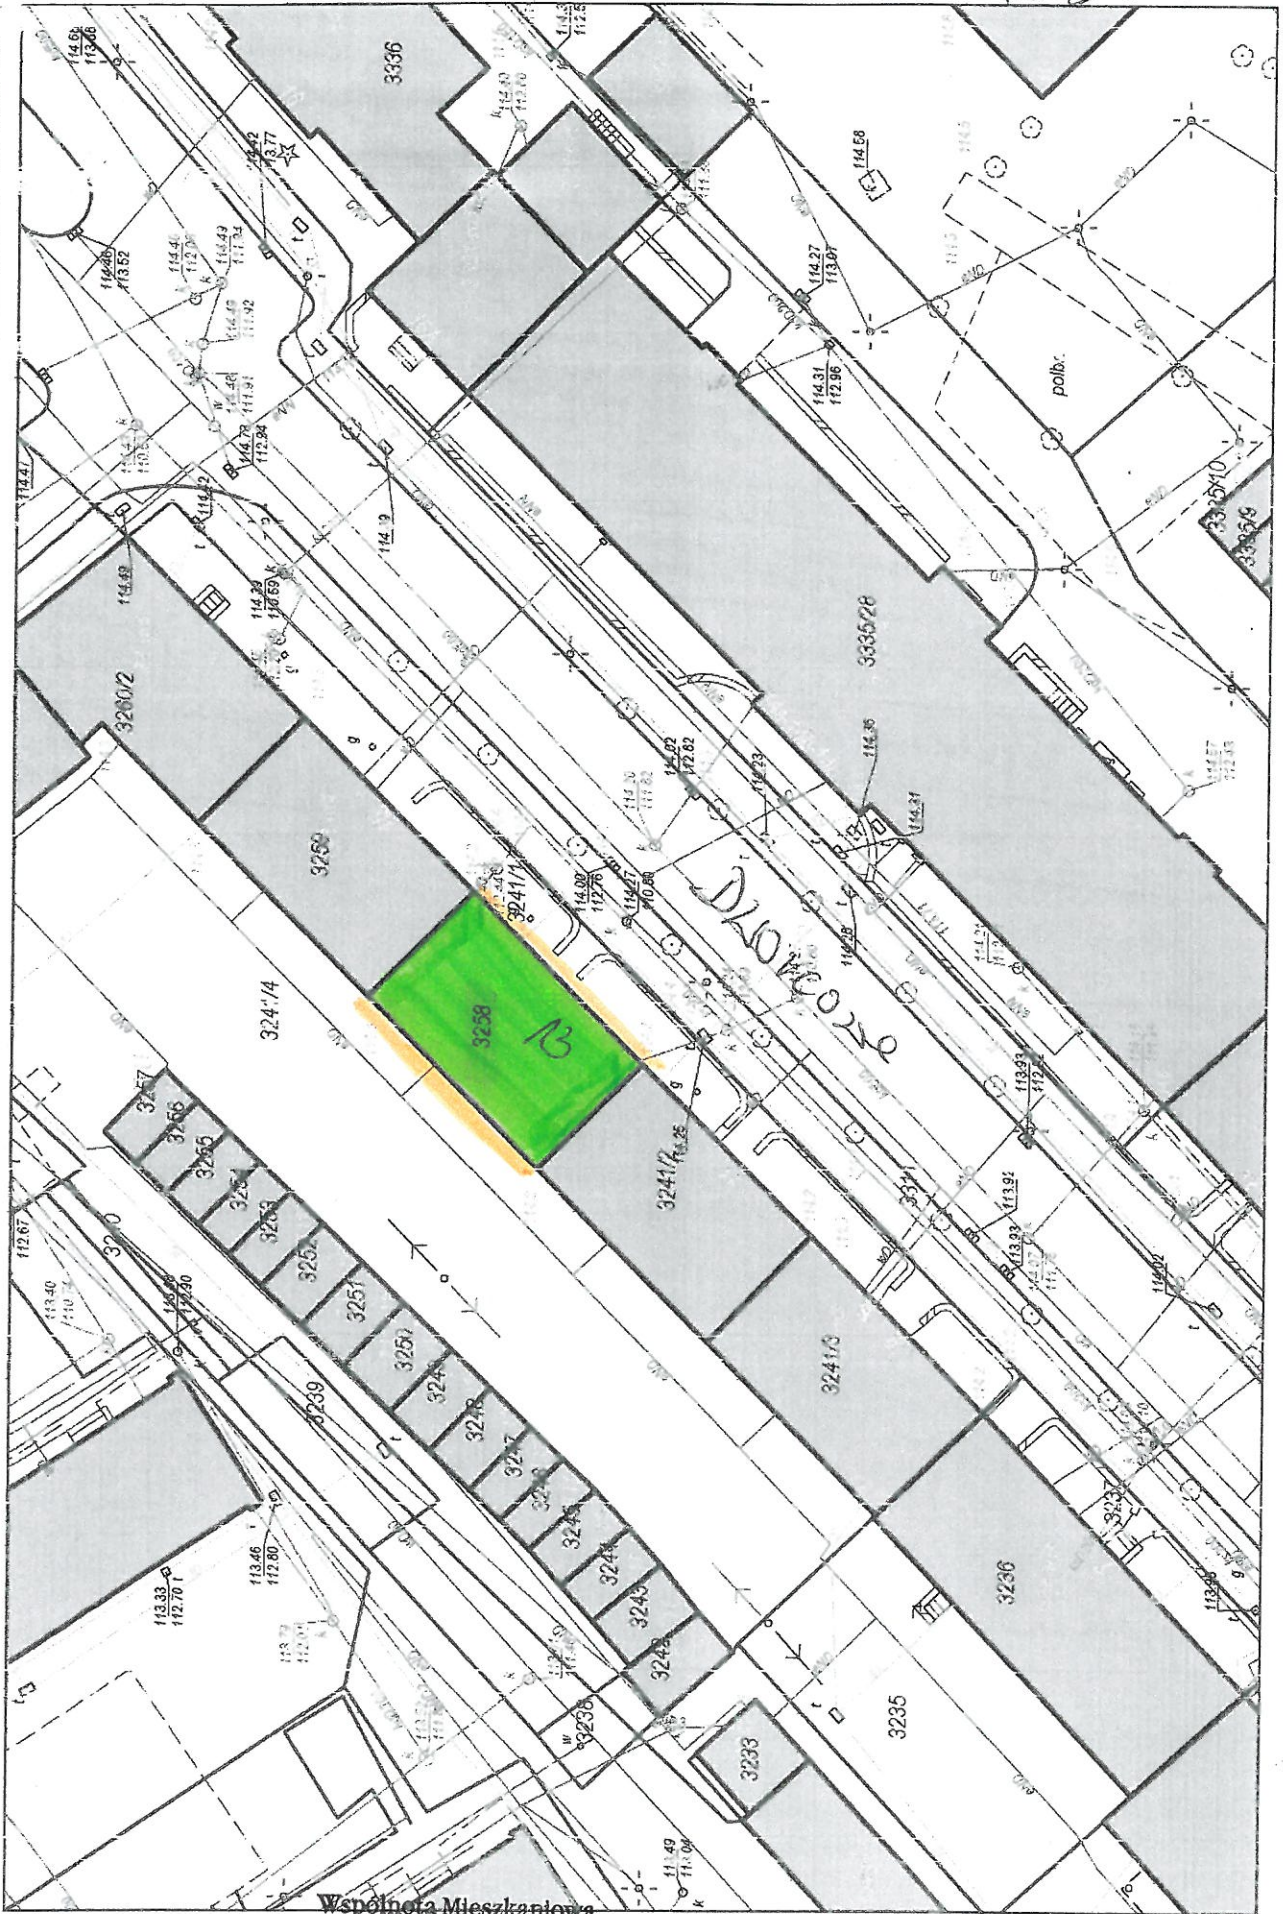

Wspólnota Mieszkaniowa
 Nieruchomości przy
 ul. Dworcowej 13
 w Wałczu



- zapisie działek nr 3241/1 i 3241/4 Gminy Międzyrzecz