


Lokal użytkowy Nr 2

Lokal użytkowy Nr 1 = 102,40 m²

Budynek: m. Wałcz, ul. Kaszubska 1
 Kondygnacja: Parter
 Skala 1:100

Sławomir Żebrowski
Sławomir Żebrowski
 Upr. bud. GP-7342/1824/94
 § 5 ust. 2, § 5 ust. 2
 § 7, § 13 ust 1 pkt 2

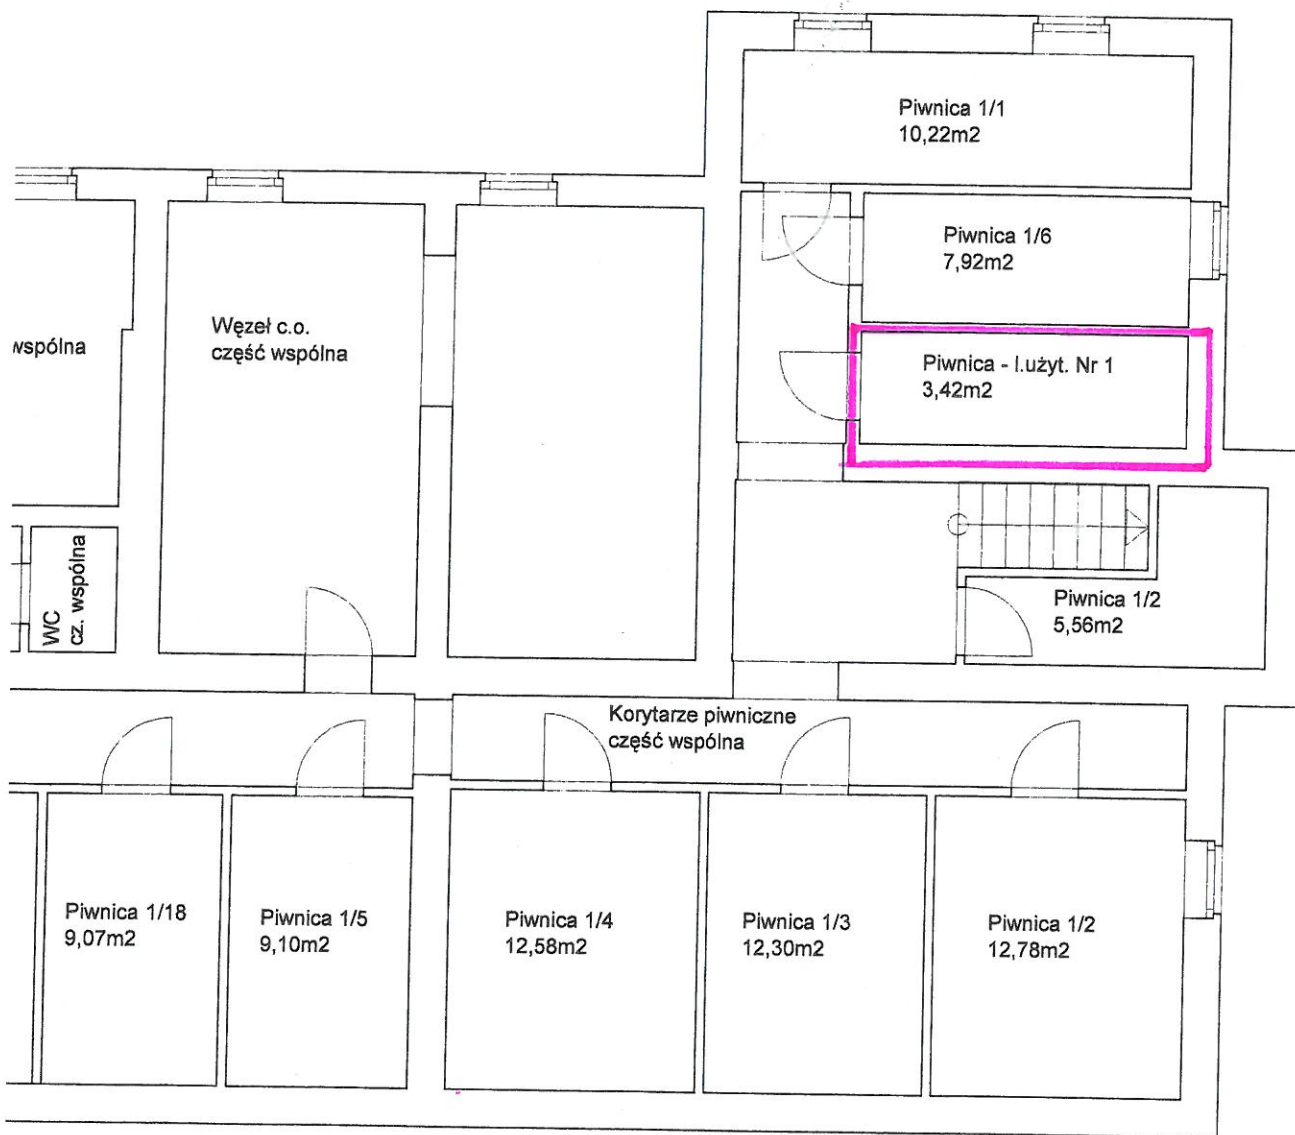

Budynek: m. Wałcz, ul. Kaszubska 1
 Kondygnacja: Piwnica
 Skala 1:100

Sławomir Żebrowski
Sławomir Żebrowski
 Upr. bud. GP-7342/1824/94
 § 5 ust. 2, § 6 ust. 2
 § 7, § 13 ust. 1 pkt 2