

Grzegorz Dziedzina
Z-ca Dyrektora Oddziału

Szczecin 12.07.2019r.

O.Sz.Z-3.4341.143.2019.uj

na pismo:

z dnia : 11.06.2019r.

dot. : wyrażenia zgody na zajęcie części
pasa drogowego drogi krajowej nr 22,
w m. Wałcz

zał. 1 kpl. kopii dokumentów

Wspólnota Mieszkaniowa
ul. Kilińszczaków 66
78 - 600 WAŁCZ

reprezentowana przez:

Towarzystwo Budownictwa
Spółecznego Sp. z o.o.
ul. Budowlanych 9/2
78 - 600 WAŁCZ

PEŁNOMOCNIK:
Biurow Projektowe
Mirosław Piórkowski
ul. Wojska Polskiego 14
78 - 530 WIERZCHOWO

Odpowiadając na pismo z dnia i w sprawie j.w. (otrzymane w dniu 13.06.2019r. i uzupełnione w dniu 12.07.2019r.), w związku z planowanym wykonaniem docieplenia styropianem grubości 10cm ścian piwnicznych budynku położonego na działce nr 4217/1, Generalna Dyrekcja Dróg Krajowych i Autostrad Oddział w Szczecinie wyraża zgodę na zajęcie pasa drogowego drogi krajowej nr 22 (ul. Kilińszczaków) w m. Wałcz (na szerokości 1,1m i na długości 13,67m), zgodnie z załączonymi dokumentami, w celu ogrodzenia terenu przeznaczonego pod w/w roboty.

Odpowiedzialność za bezpieczne wykonanie w/w prac oraz za zabezpieczenie ruchu pieszego, ponosi inwestor.

Naruszony pas drogowy należy przywrócić do stanu poprzedniego na koszt inwestora.

Inwestor zobowiązany jest do utrzymania czystości i porządku na zajmowanym terenie.

Za okres zajęcia pasa drogowego Rejon w Wałczu nalicza opłaty zgodnie z przepisami Rozporządzenia Ministra Infrastruktury z dnia 18.07.2011r. (tekst jednolity Dz. U. z 2014r., poz. 1608).

Jednocześnie tut. Oddział GDDKiA informuje, że powyższe uzgodnienie nie stanowi podstaw do rozpoczęcia robót w pasie drogowym drogi krajowej nr 22.

W terminie nie krótszym niż 3 tygodnie przed planowanym terminem rozpoczęcia robót, należy wystąpić do Rejonu w **Wałczu** z wnioskiem o udzielenie zezwolenia na zajęcie pasa drogowego, w drodze decyzji administracyjnej, zgodnie z art. 40 ust.1, ust.2 pkt.1 Ustawy o drogach publicznych z dnia 21.03.1985r. (tekst jednolity Dz. U. z 2018r., poz. 2068 ze zm.).

Z CAŁYMI

mgr inż. Grzegorz Dziejma

Do wiadomości:

1. Generalna Dyrekcja
Dróg Krajowych i Autostrad
Oddział w Szczecinie
Rejon w Wałczu
ul. Kołobrzeska 33
78 - 600 WAŁCZ
zał. 1 kpl. kopii dokumentów

2. a/a

Administratorem danych osobowych wnioskodawcy jest Generalny Dyrektor Dróg Krajowych i Autostrad, ul. Wronia 53, 00-874 Warszawa, tel. (022) 375 8888, e-mail: kancelaria@gddkia.gov.pl.

W sprawach związanych z przetwarzaniem danych osobowych, można kontaktować się z Inspektorem Ochrony Danych,

za pośrednictwem adresu e-mail: iod@gddkia.gov.pl.

Dane osobowe będą przetwarzane w celu przeprowadzenia postępowania administracyjnego i rozpatrzenia wniosku jak również w celu archiwizacji.

Podstawę prawną przetwarzania danych osobowych stanowią przepisy ustawy z dnia 14 czerwca 1960 r. Kodeks postępowania administracyjnego (Dz. U. z 2018 r., poz. 2096 ze zm.) oraz ustawy z dnia 21 marca 1985 r. o drogach publicznych (Dz. U. z 2018 r., poz. 2068, ze zm.), ustawy z dnia 14 lipca 1983 r. o narodowym zasobie archiwalnym i archiwach (tj. Dz. U. z 2018 r. poz. 217) oraz art. 6 ust. 1 lit. c rozporządzenia Parlamentu Europejskiego i Rady (UE) 2016/679 z dnia 27 kwietnia 2016 r. w sprawie ochrony osób fizycznych w

związku z przetwarzaniem danych osobowych i w sprawie swobodnego przepływu takich danych oraz uchylenia dyrektywy 95/46/WE.

Dane osobowe będą ujawniane innym stronom postępowania i ich pełnomocnikom oraz podmiotom przetwarzającym dane na podstawie zawartych umów.

Dane osobowe będą przechowywane przez okres rozpatrywania sprawy oraz przez okres archiwizacji zgodnie z obowiązującymi przepisami prawa.

Wnioskodawcy przysługuje prawo dostępu do swoich danych, ich sprostowania, ograniczenia przetwarzania oraz usuwania danych na warunkach określonych w rozporządzeniu Parlamentu Europejskiego i Rady (UE) 2016/679 z dnia 27 kwietnia 2016 r. w sprawie ochrony osób fizycznych w związku z przetwarzaniem danych osobowych i w sprawie swobodnego przepływu takich danych oraz uchylenia dyrektywy 95/46/WE.

Wnioskodawca ma prawo w dowolnym momencie wycofać zgodę na przetwarzanie danych kontaktowych tj. numeru telefonu lub adresu poczty elektronicznej. Wycofanie zgody nie wpływa na zgodność z prawem przetwarzania danych, którego dokonano na podstawie zgody przed jej wycofaniem.

Osobie, której dane dotyczą przysługuje prawo wniesienia skargi do Prezesa Urzędu Danych Osobowych.


Podanie danych jest wymogiem ustawowym. Brak podania danych osobowych może skutkować pozostawieniem podania (wniosku) bez rozpoznania na warunkach określonych w kodeksie postępowania administracyjnego.

Podanie danych kontaktowych, tj. numeru telefonu oraz adresu poczty elektronicznej jest dobrowolne.

Starosta Walecki
 Kancelaria Starosty
 Kancelaria Starosty
 Kancelaria Starosty

województwo zachodniopomorskie
 Powiat: walecki
 Jednostka ewidencyjna: Walcz - Miasto 321701_1
 Obręb: M. Walcz 0001

KOPIA MAPY ZASADNICZEJ
 SKALA 1:500

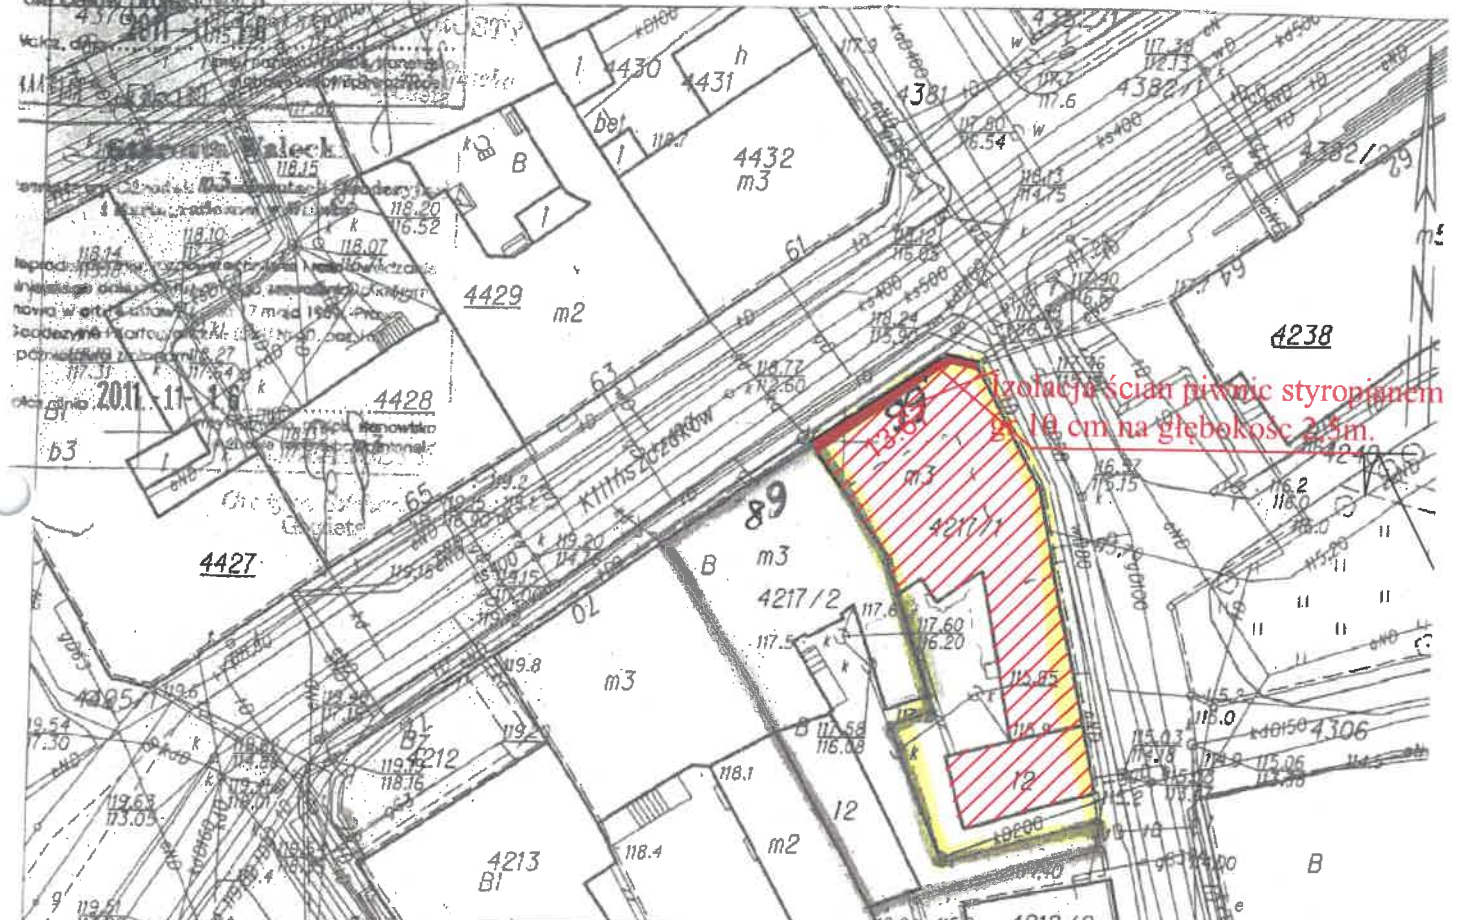

Izolacja ścian piwnic styropianem gr. 10 cm na głębokość 2,5m.

Mapa zasadnicza
-Projekt organizacji ruchu
Dz.nr.4382/1 i 4217/2.Walcz Kilińszczaków 66

Legenda:
 Chodnik przy budynku z wydzieloną strefą komunikacji
 Izolacja ścian piwnicznych styropianem gr.10 cm na długości 13.67m Kilińszczaków 66
 Budynek usługowo mieszkalny

GENERALNA DYREKCJA
DRÓG KRAJOWYCH I AUTOSTRAD
 ODDZIAŁ W SZCZECINIE
 70-340 Szczecin, al. Bohaterów Warszawy 33
 Skrytka Poczty 83, tel. centr. 91-43-25-300
 Sekretariat 91-432-53-01
 tel. 484-39-97 i 484-38-73, NIP 852-23-53-687

*zak. DD 715/4 z dnia 12.02.2019r.
 nr 0.52.2-3.4341.143.2019.kj
 nr 0.52.2-3.4341.144.2019.kj*


BIURO PROJEKTOWE Mirosław Piorkowski 78-530 Wierzchowo, ul. Wojska Polskiego 14 tel/fax 94 3618185, kom 662172440, e-mail piorkowski_m@poczta.fm, www.piorkowski-projekty.com.pl	
Obiekt:	Budynek mieszkalno-usługowy.
Temat:	Organizacja ruchu- chodnik
Adres:	ul. Kilińszczaków 66, 78-600 Walcz
Inwestor:	Wspólnota Mieszkaniowa.
Opracował:	Mirosław Piorkowski.

BIURO PROJEKTOWE
 Mirosław Piorkowski
 78-530 Wierzchowo, ul. Wojska Polskiego 14
 tel/fax 94 3618185, kom 662172440, e-mail piorkowski_m@poczta.fm, www.piorkowski-projekty.com.pl
 REG. 330559430

Niniejsza mapa jest kopia mapy zasadniczej bez sprawdzenia jej aktualności w terenie


**Projekt organizacji ruchu Wałcz ul.Kilińszczaków 66 budynek
W.Mieszaniowej-
Ocieplenie ścian piwnicy poniżej terenu styropianem XPS gr. 10
cm**

Widok od ul kilińszczaków 66

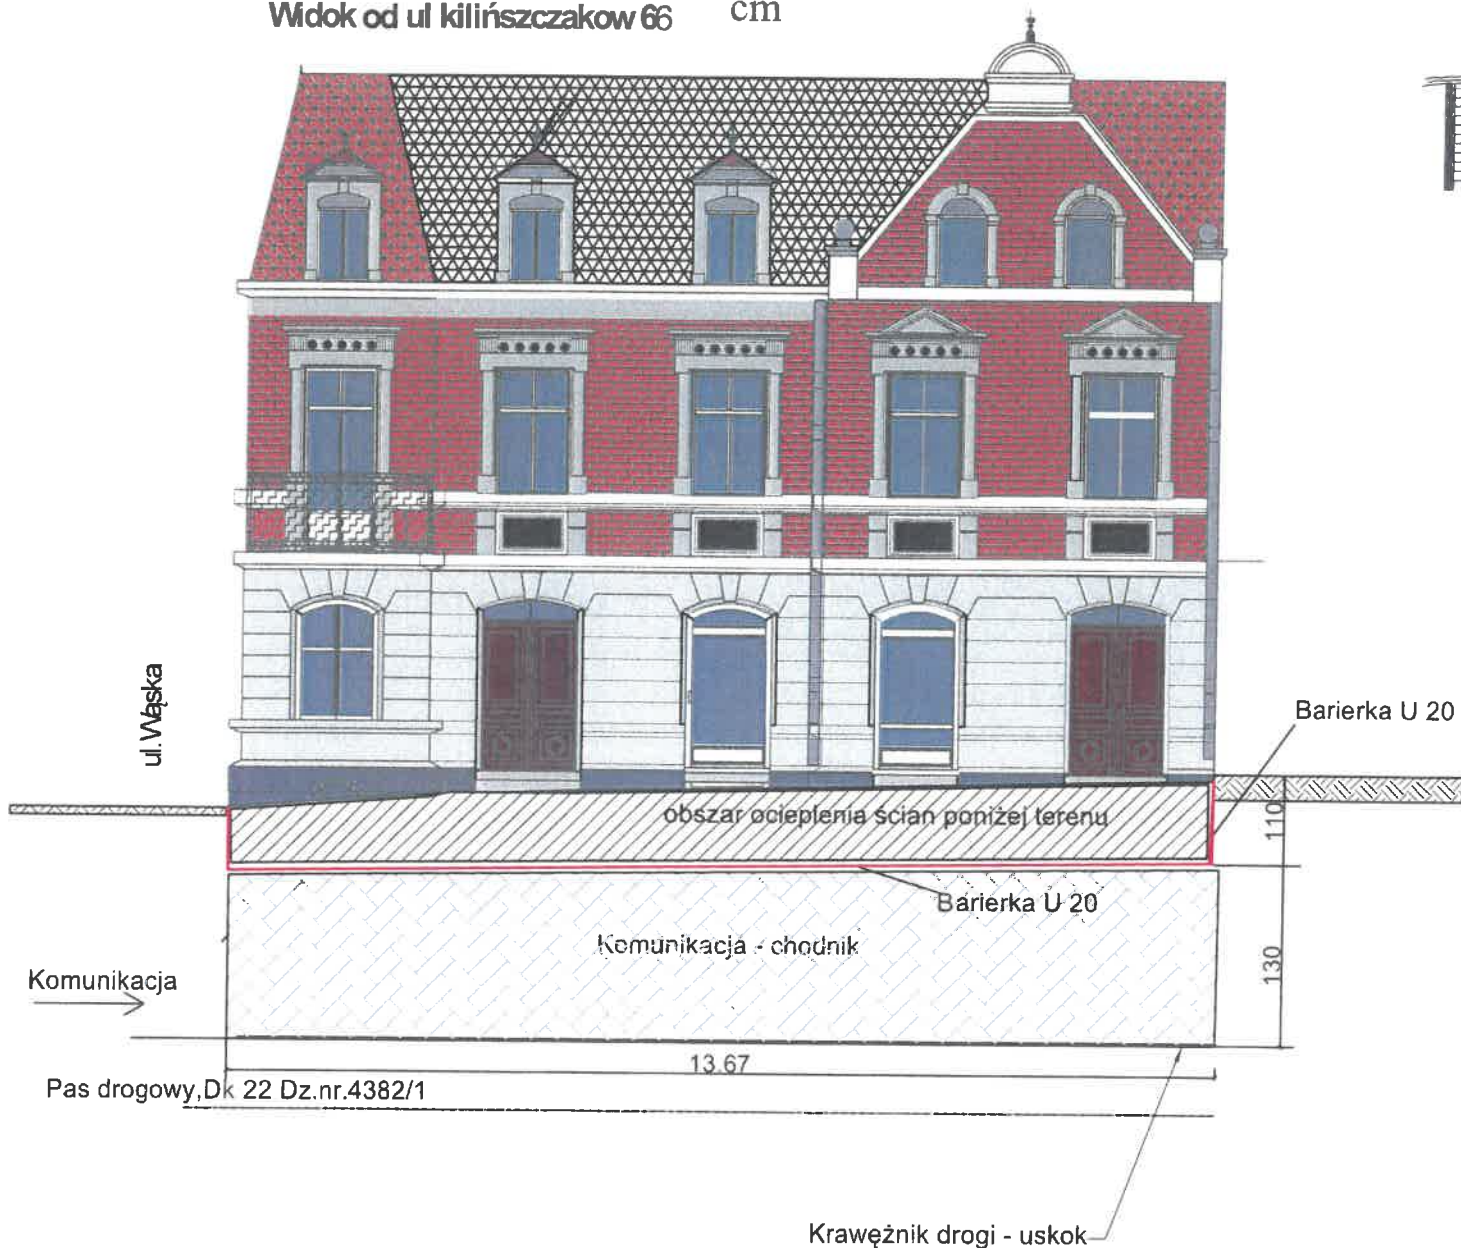

Ocieplenie ścian piwnicy poniżej terenu styropianem XPS gr. 10 cm dobry

Ściany piwnic poniżej chodnika ocieplone styropianem gr 10cm na gł. 2,50 m i dł 11,07 m

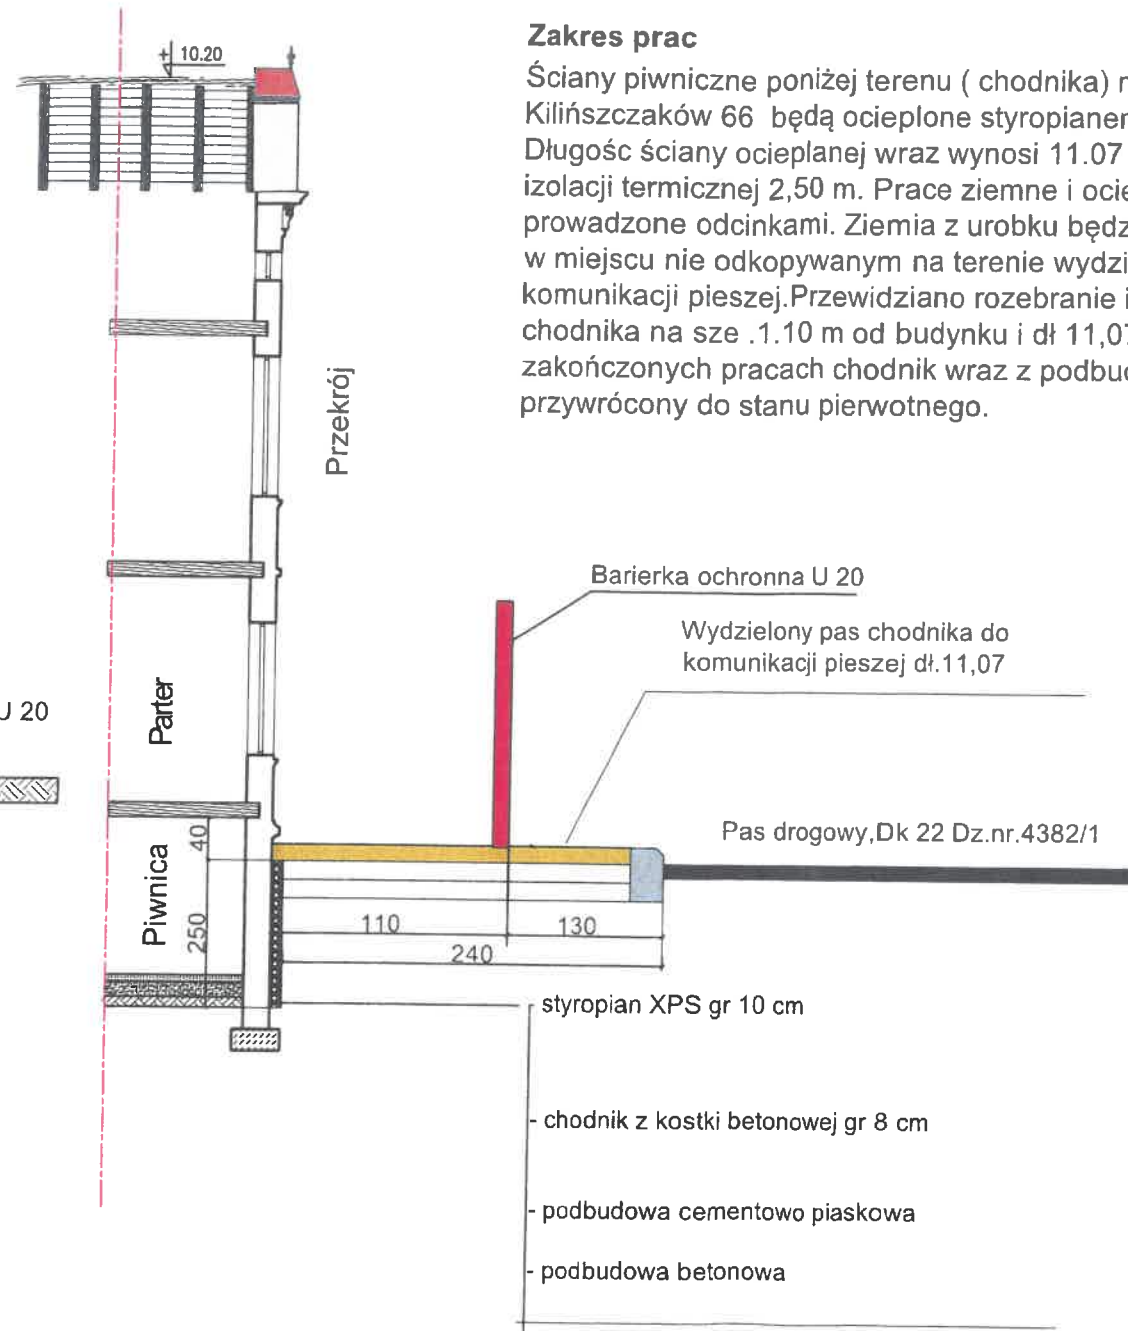

Zakres prac

Ściany piwniczne poniżej terenu (chodnika) na ul Kilińszczaków 66 będą ocieplone styropianem gr. 10 cm. Długość ściany ocieplanej wraz wynosi 11,07 m.a głębokość izolacji termicznej 2,50 m. Prace ziemne i ociepleniowe będą prowadzone odcinkami. Ziemia z urobku będzie składowana w miejscu nie odkopywanym na terenie wydzielonym z komunikacji pieszej.Przewidziano rozebranie istniejącego chodnika na sze .1.10 m od budynku i dł 11,07 m. Po zakończonych pracach chodnik wraz z podbudową zostanie przywrócony do stanu pierwotnego.

**GENERALNA DYREKCJA
DRÓG KRAJOWYCH I AUTOSTRAD
ODDZIAŁ W SZCZECINIE**
70-340 Szczecin, al. Bohaterów Warszawy 33
Skrzynka Poczta 83, tel. centr. 91-43-25-300
Sekretariat 91-432-53-01
fax 484-39-97 i 484-38-73, NIP 692-23-93-687

*SAK. DO PISMA Z DNIA 12.07.2019r.
NR O.SZ.Z-3.434.143.2019.Mj
NR O.SZ.Z-3.434.144.2019.Mj*

BIURO PROJEKTOWE Mirosław Piorkowski 78-530 Wierzychowo, ul. Wojska Polskiego 14 tel.fax 94 361 81 85, kom 6621 72 440, e-mail: piorkowski_nig_poczta.fm, www.piorkowski-projekty.com.pl		
Obiekt:	Budynek Mieszkalny	Data: 2014 r.
Temat:	Projekt - przekrój pionowy	Rys. nr: 10
Adres:	ul. Bankowa 11, Wałcz	Skala: 1:100
Inwestor:	Wspólnota Mieszkaniowa Nieruchomości przy ul. Bankowej 11 w Wałczu	
Opracował:	Mirosław Piorkowski	

