


**Mapa sytuacyjno wysokościowa
ul. Bankowa 11 Wałcz, działka 2860/1
skala 1:500**

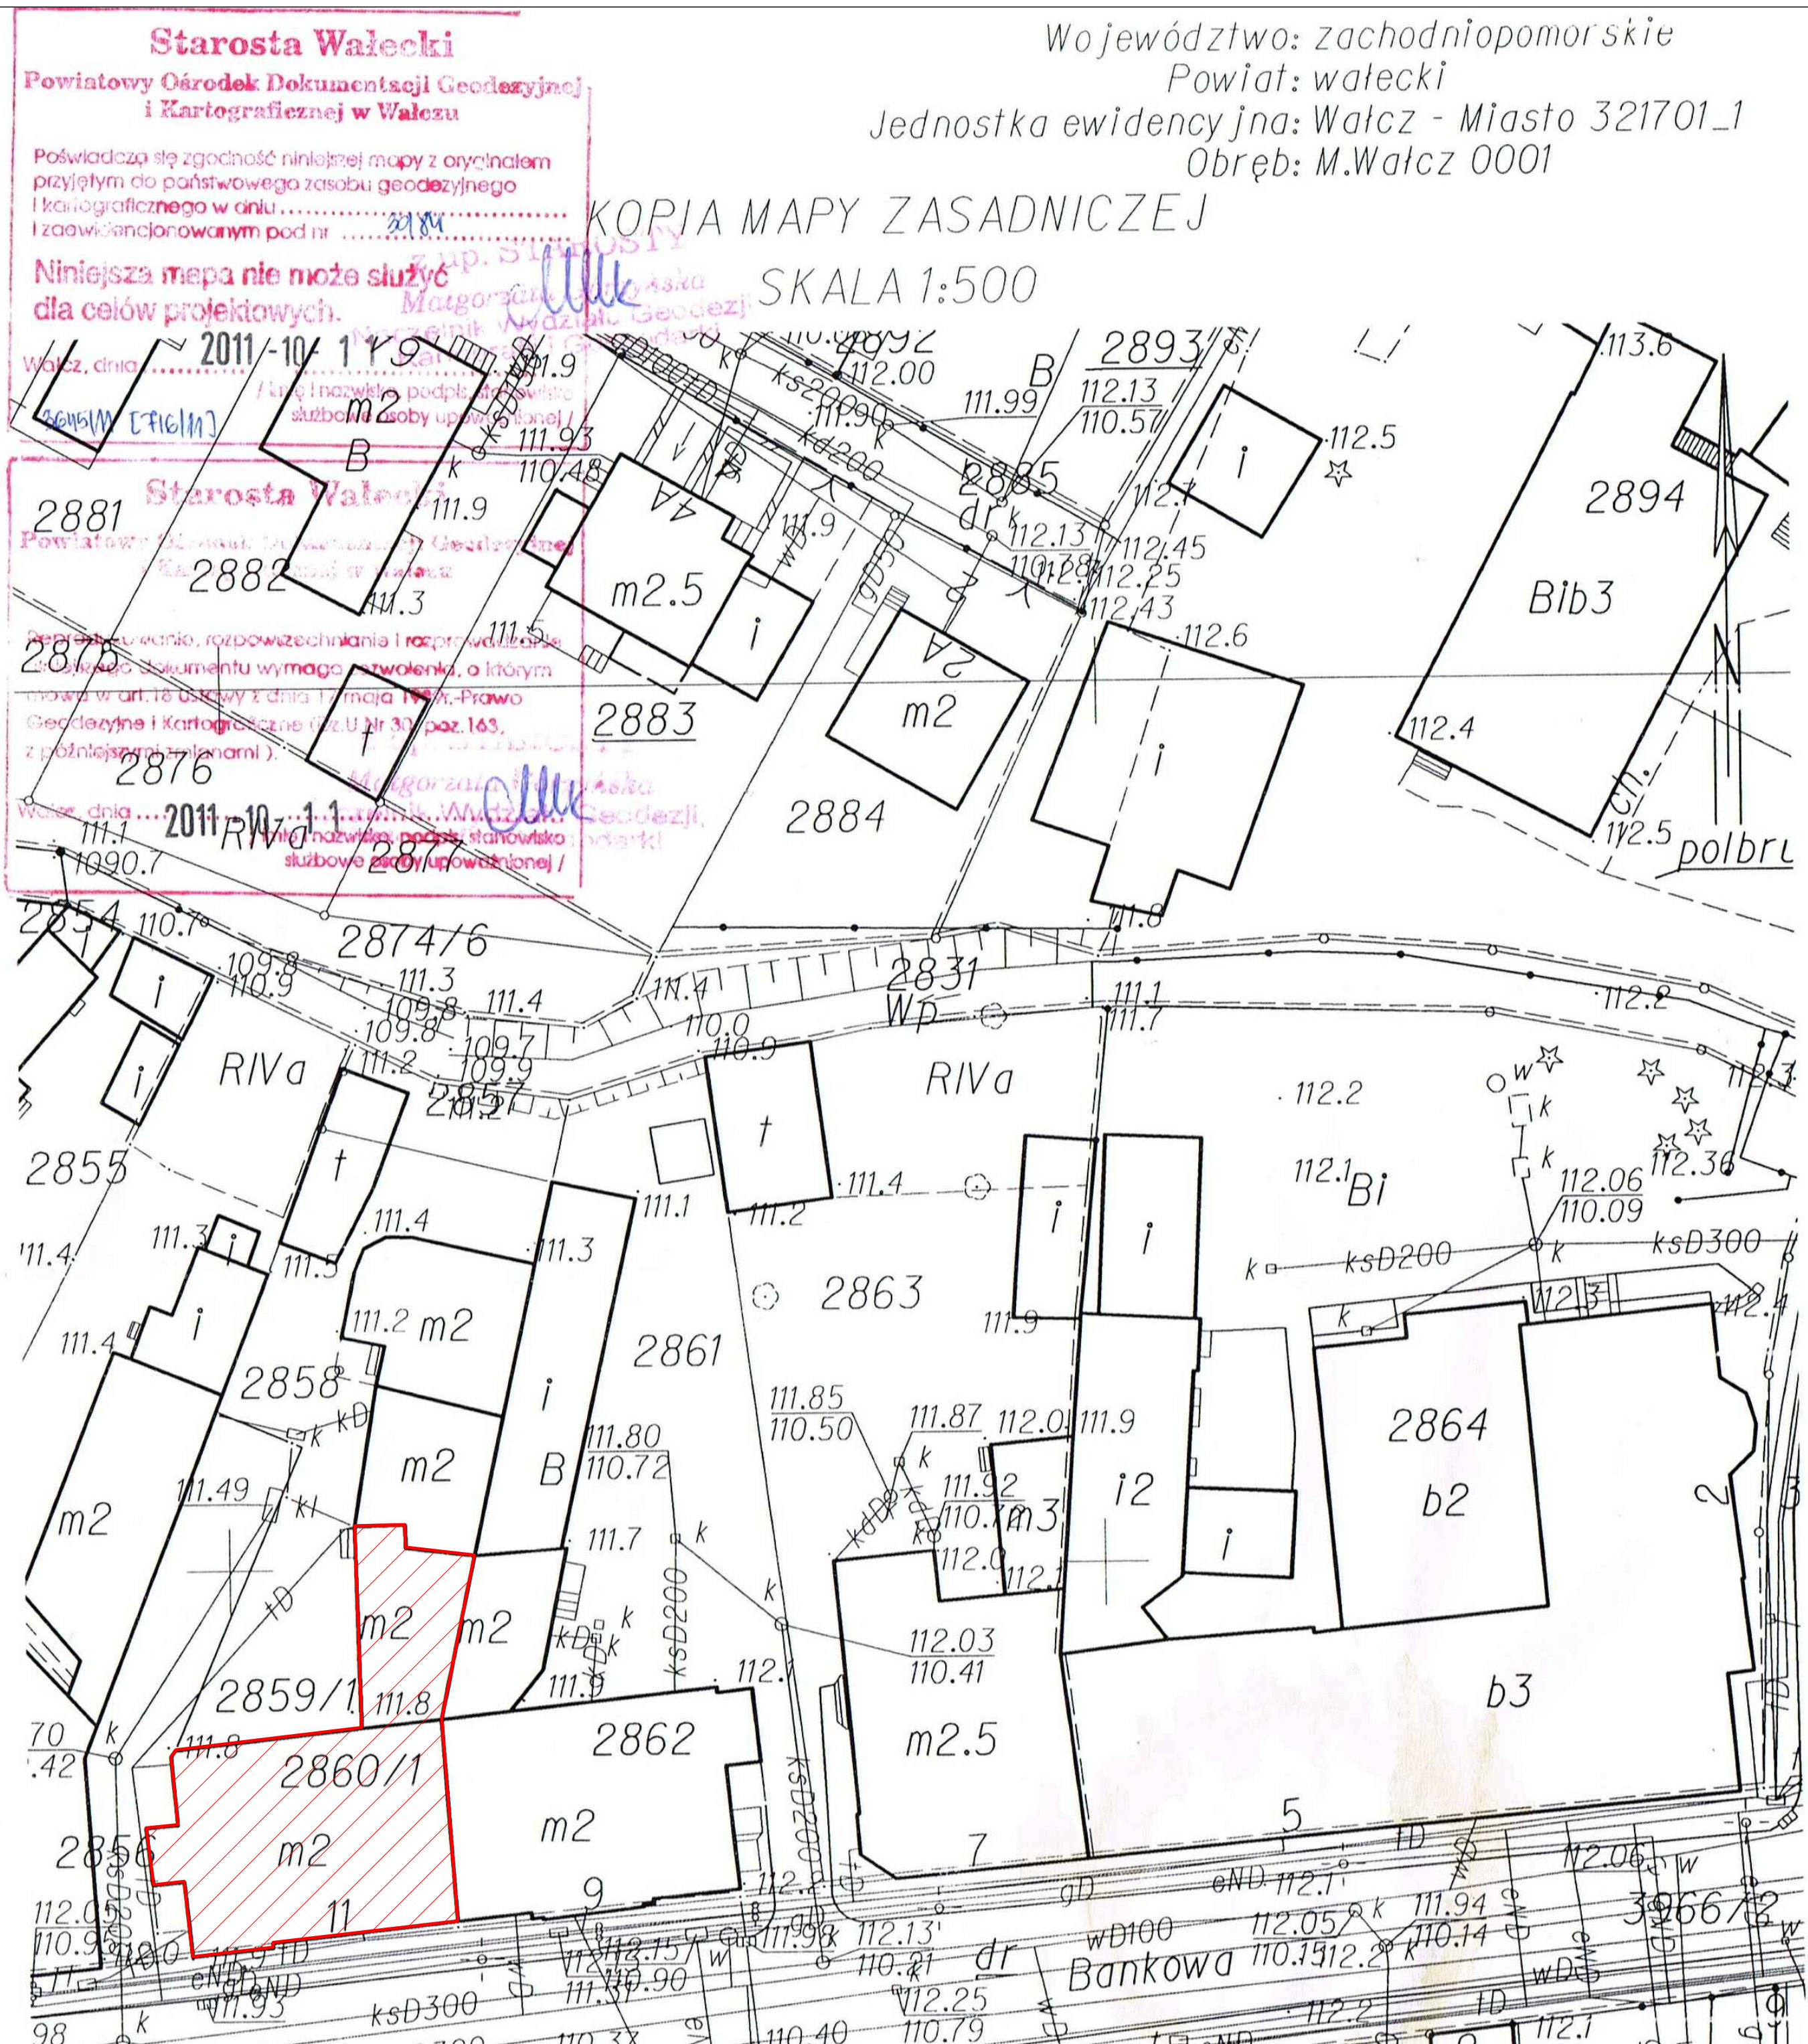

Województwo: zachodniopomorskie
Powiat: wałecki
Jednostka ewidencyjna: Wałcz - Miasto 321701_1
Obręb: M.Wałcz 0001

Starosta Wałecki
Powiatowy Ośrodek Dokumentacji Geodezyjnej
i Kartograficznej w Wałczu

Poświadczam się zgodność niniejszej mapy z oryginałem
przyjętym do państwowego zasobu geodezyjnego
i kartograficznego w dniu.....
i zaświadczam o tym pod nr.....

Ważność: 2011-10-19

Ważność: 2011-10-19

KOPIA MAPY ZASADNICZEJ
SKALA 1:500

LEGENDA:

- Budynek przeznaczony do remontu
- Budynki istniejące

BIURO PROJEKTOWE Mirosław Piórkowski
78-530 Wierzchowo, ul. Wojska Polskiego 14
tel/fax 94 3618185, kom. 662172440, e-mail: piorkowski_m@poczta.fm, www.piorkowski-projekty.com.pl

Obiekt:	Budynek Mieszkalny	Data: 2014 r.
Temat:	Mapa sytuacyjno wysokościowa	Rys. nr: 1
Adres:	ul. Bankowa 11, Wałcz	Skala: 1:500
Inwestor:	Wspólnota Mieszkaniowa Nieruchomości przy ul. Bankowej 11 w Wałczu	
Projektant:	mgr inż. Wojciech Stalmaczonek upr. nr ZAP/0163/PWOK/04	