SCHEMAT OZNAKOWANIA ROBÓT
przy ustawieniu rusztowania przy ul. Bankowej 11 w Wałczu

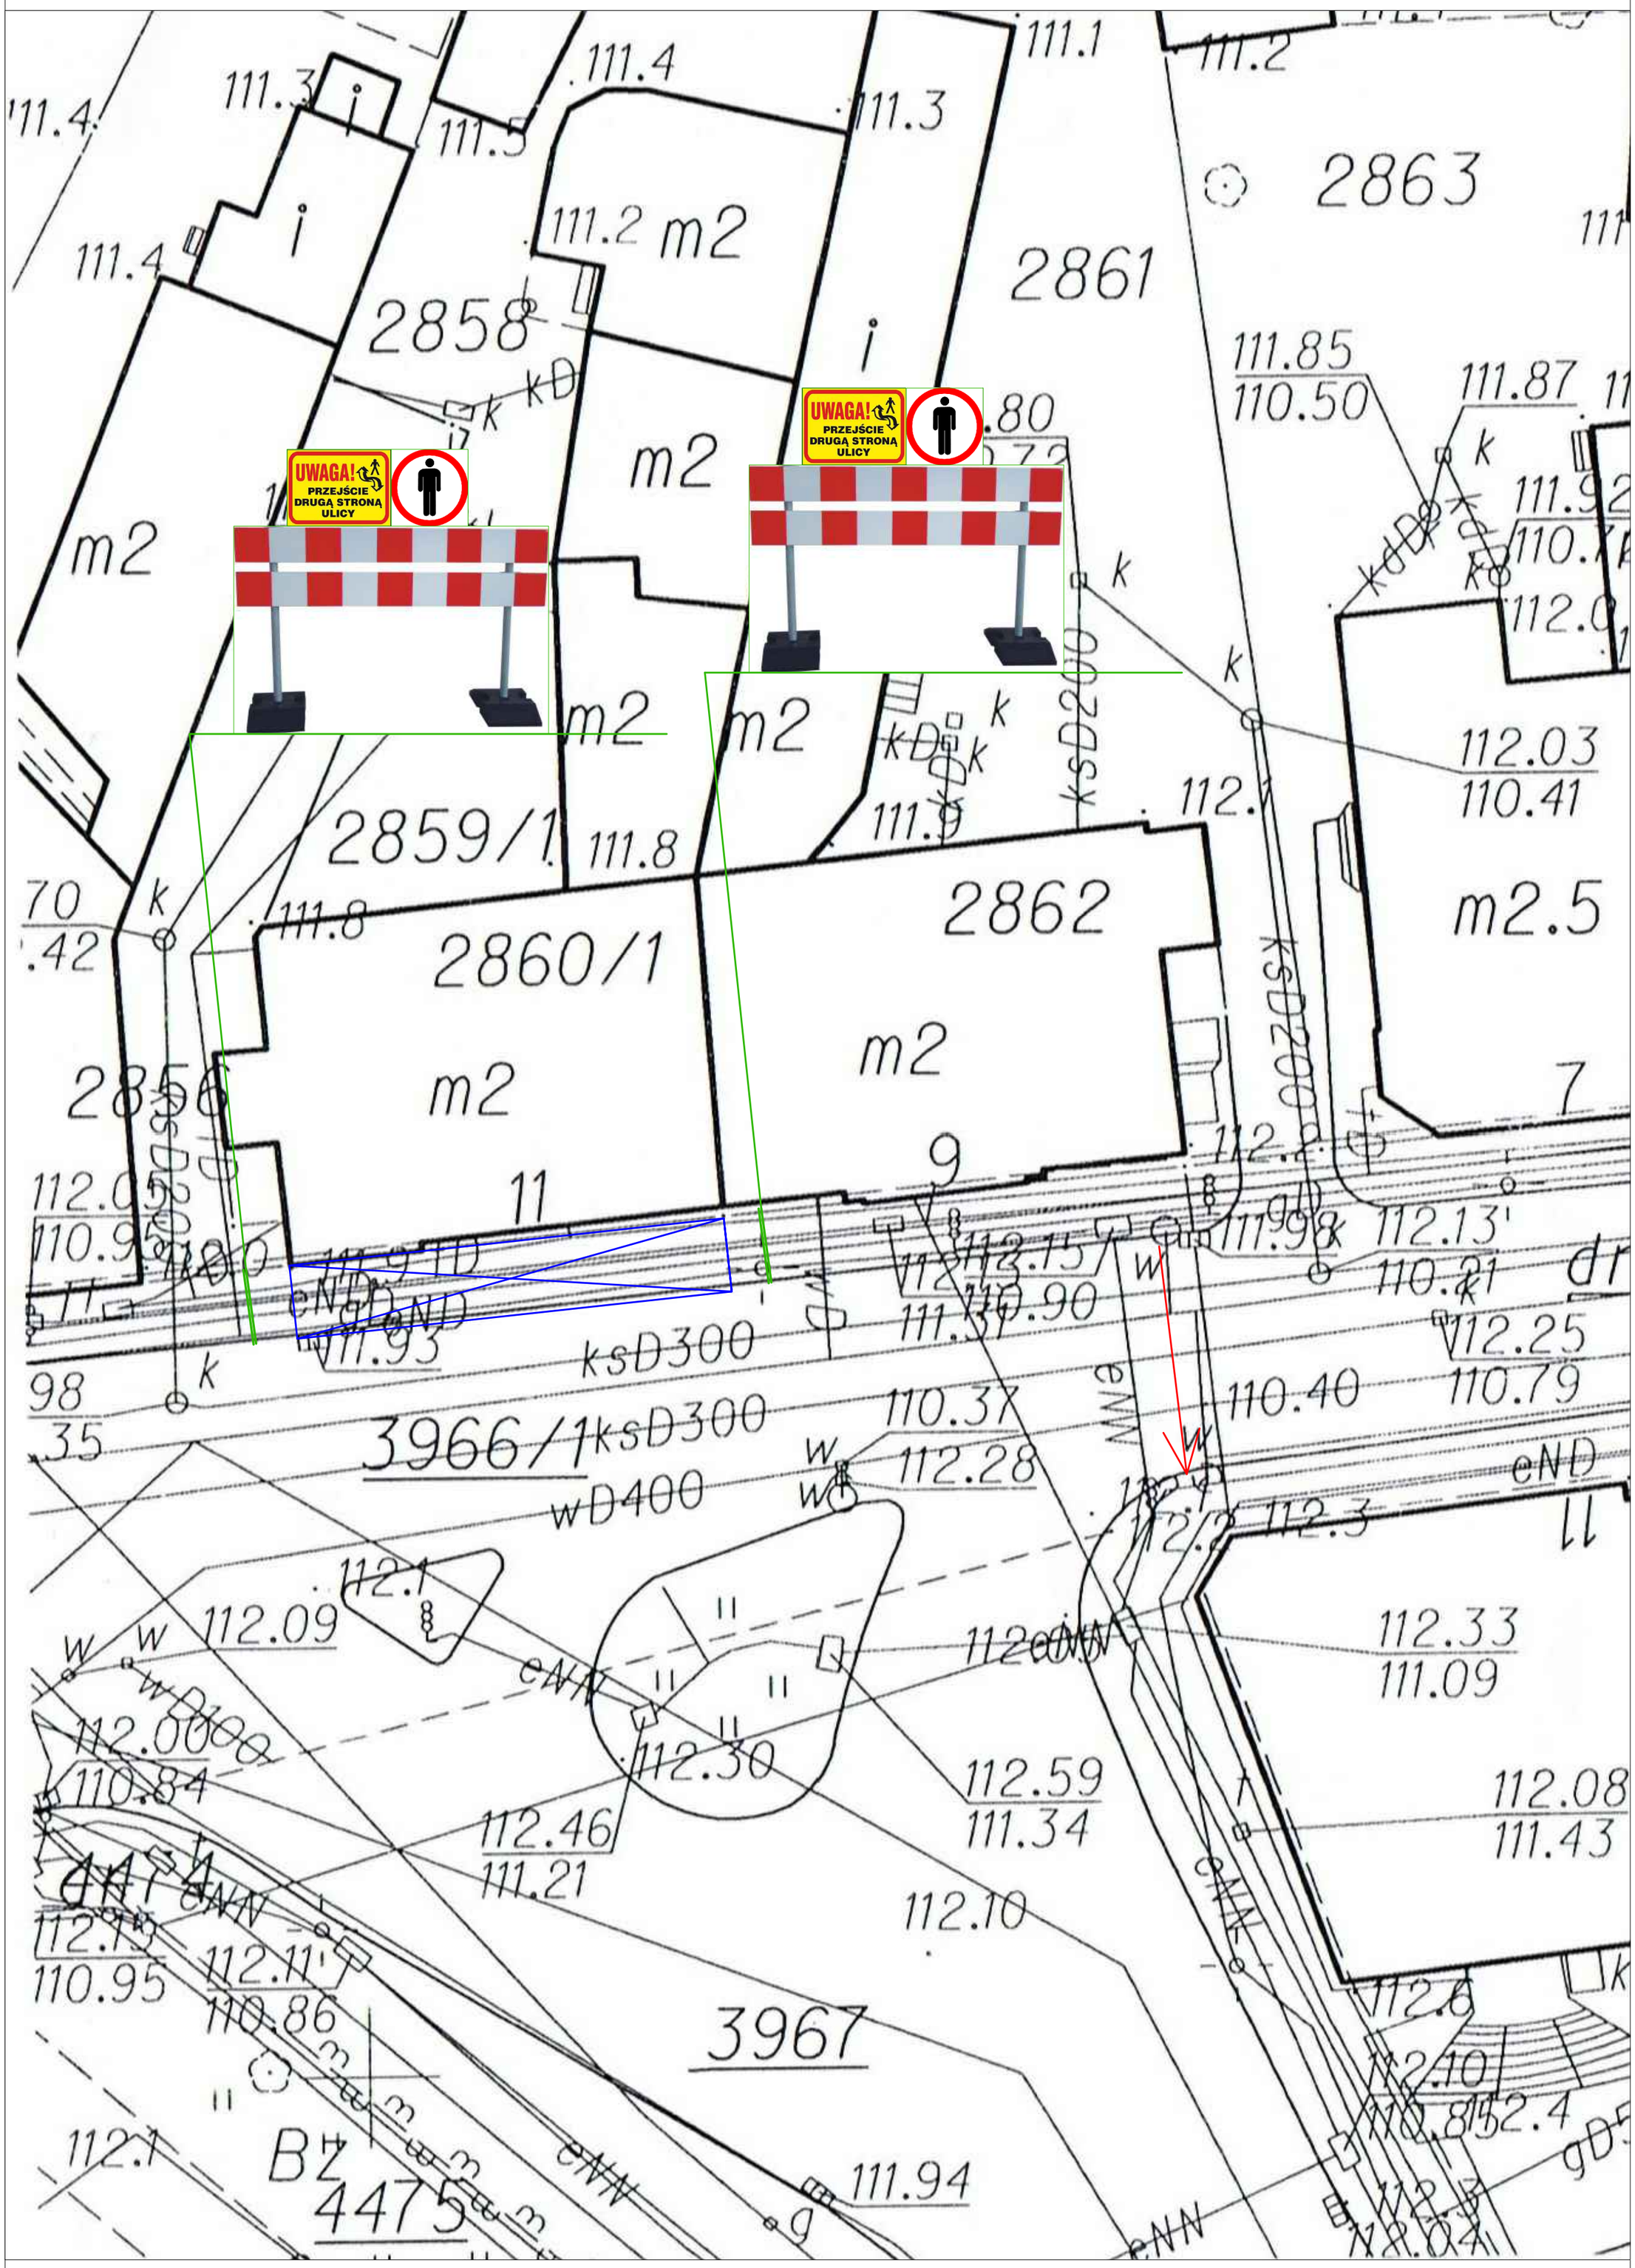

rys. 2