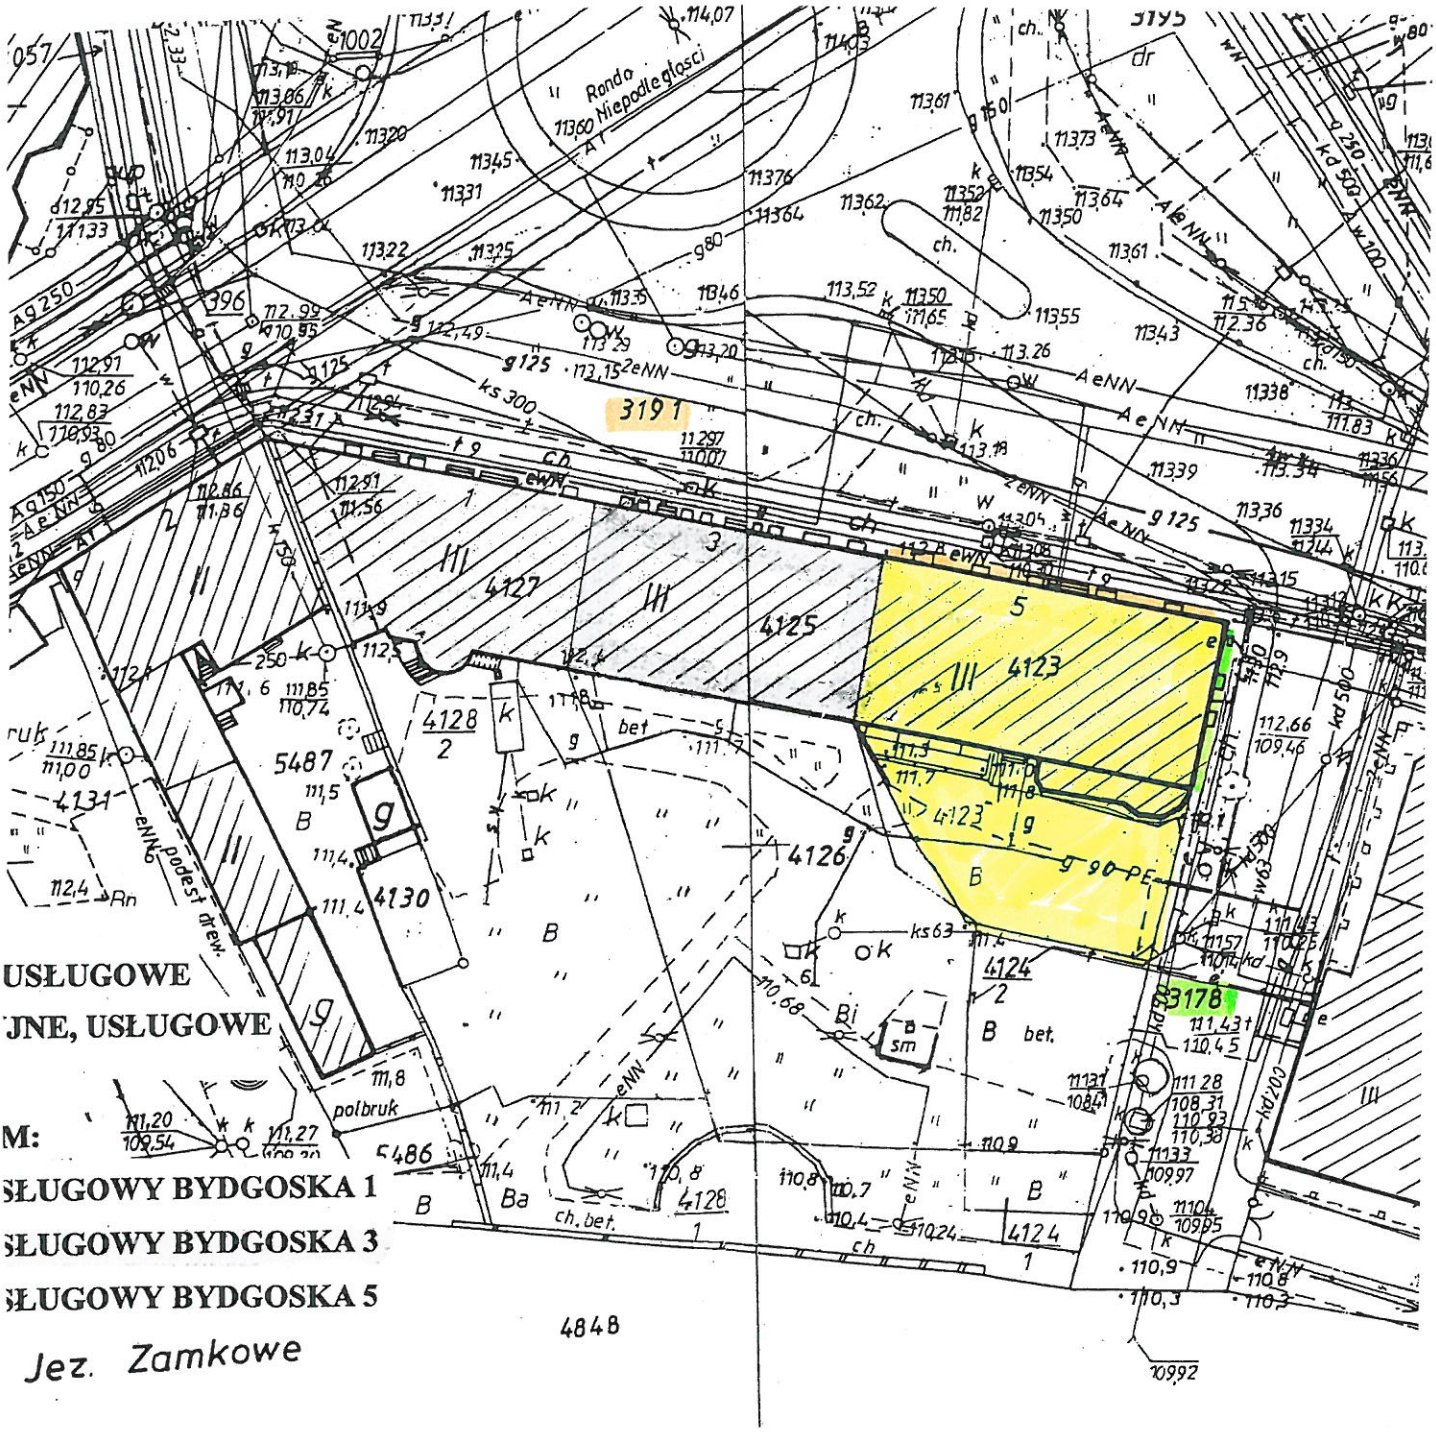

USŁUGOWE

JNE, USŁUGOWE

M:

SŁUGOWY BYDGOSKA 1

SŁUGOWY BYDGOSKA 3

SŁUGOWY BYDGOSKA 5

Wspólnota Mieszkaniowa
Nieruchomości
przy ul. Bydgoskiej 5
w Walczu

- chodnik na działce 3191 GDDKiA.

- chodnik na działce 3178 Gminy Miejskiej Wałcz.